LEYENDA ALUMBRADO PUBLICO

LUMINARIA VILLALED 24 - 500mA - 36W

LUMINARIA VALOLED 24 - 500mA - 36W

LUMINARIA VILLALED 48 - 700mA - 96W

LINEA DE ALUMBRADO PUBLICO
GRAPADA SOBRE FACHADA

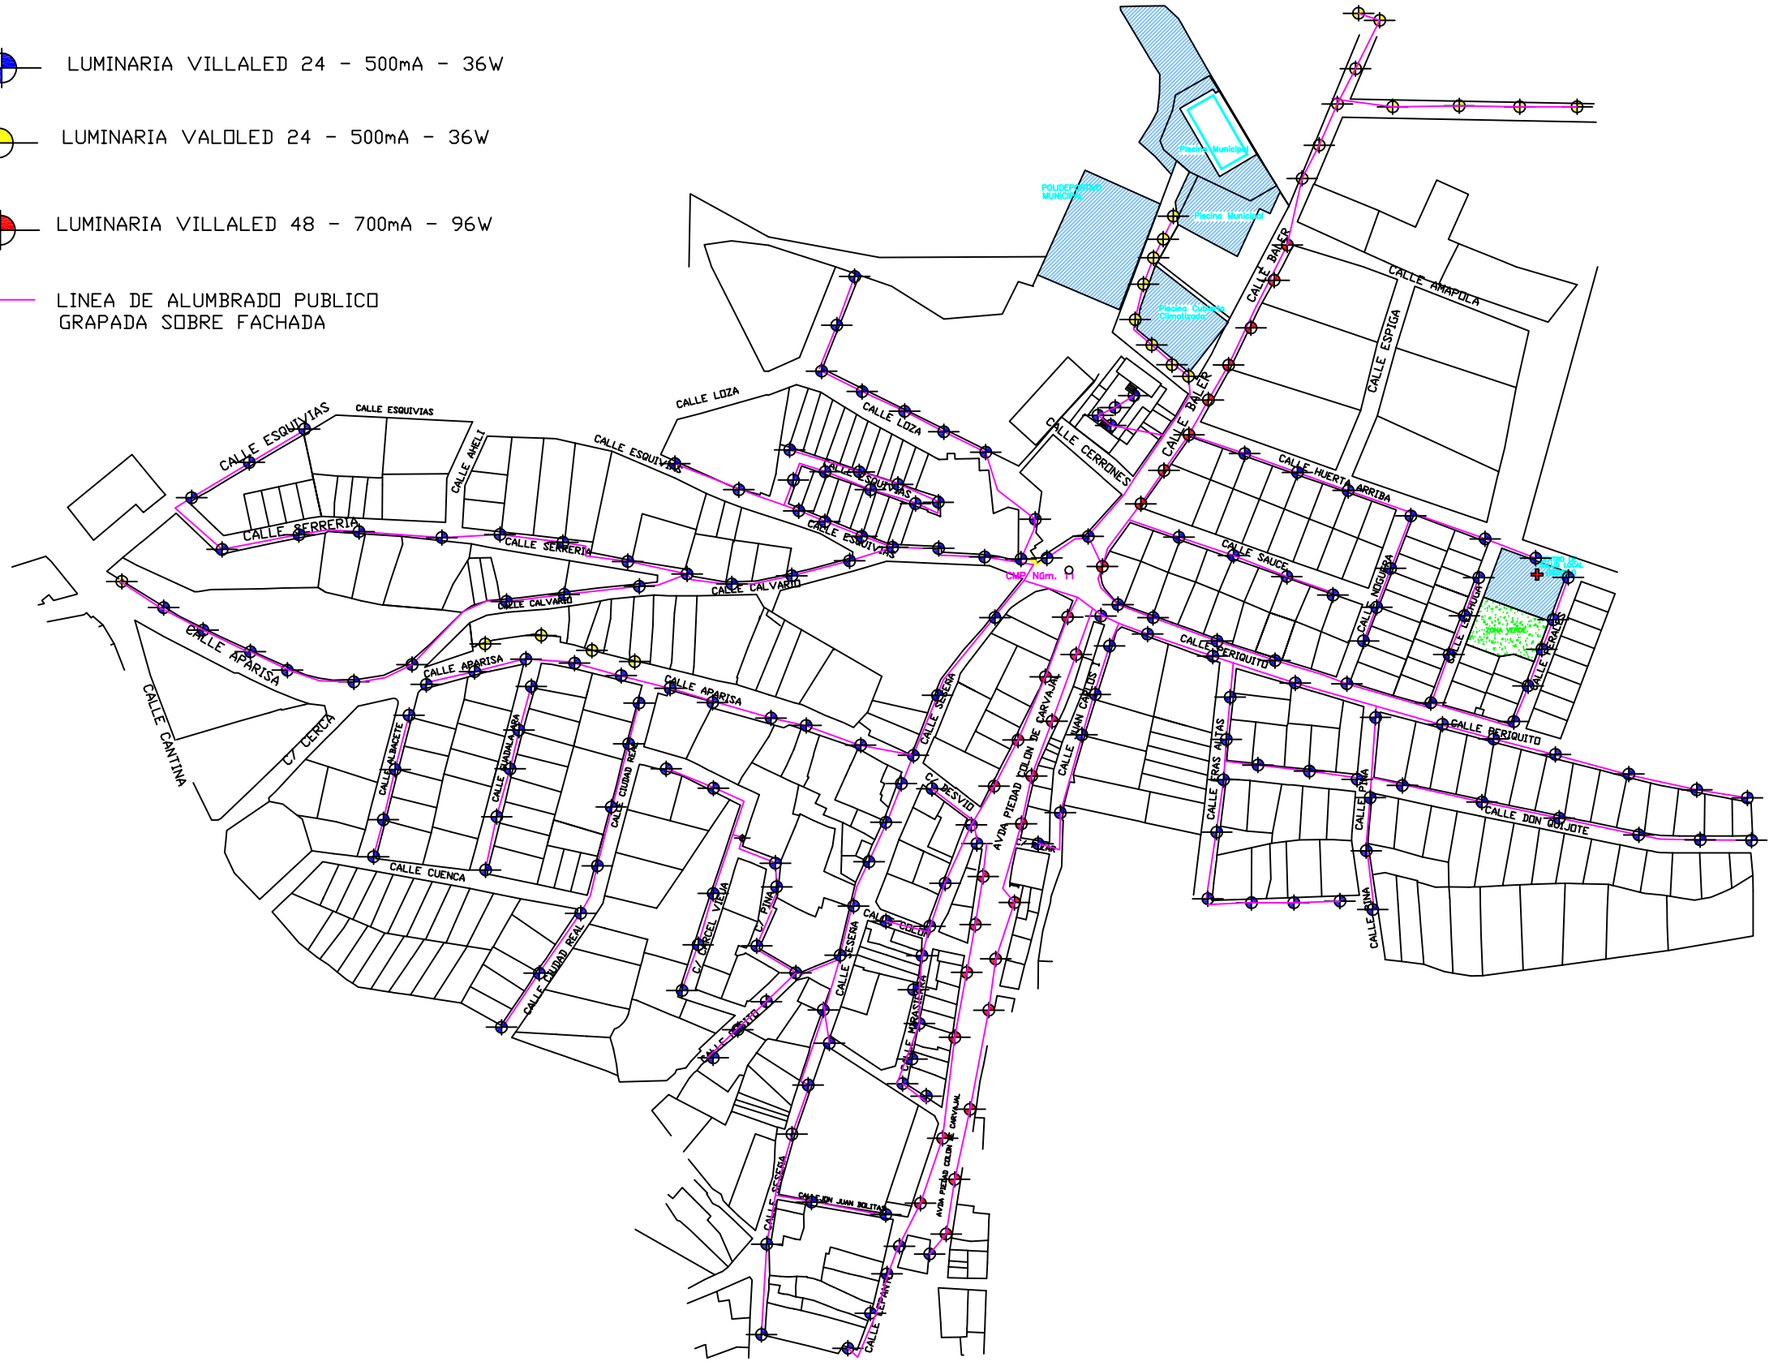

PROPIEDAD:	REDACTOR DE LA MEMORIA:	TITULO DE LA MEMORIA:	DESIGNACION PLANO:	ESCALA: S/E	PLANO nº
EXCMO. AYUNTAMIENTO DE BOROX	ANA BELEN JIMENEZ LEYENDA ING. TEC. OBRAS PUBLICAS Colg.: 17.638	MEMORIA TECNICA ALUMBRADO PUBLICO	CMP CL SESEÑA, 61 ESTADO MODIFICADO	FECHA: MARZO 2016	2