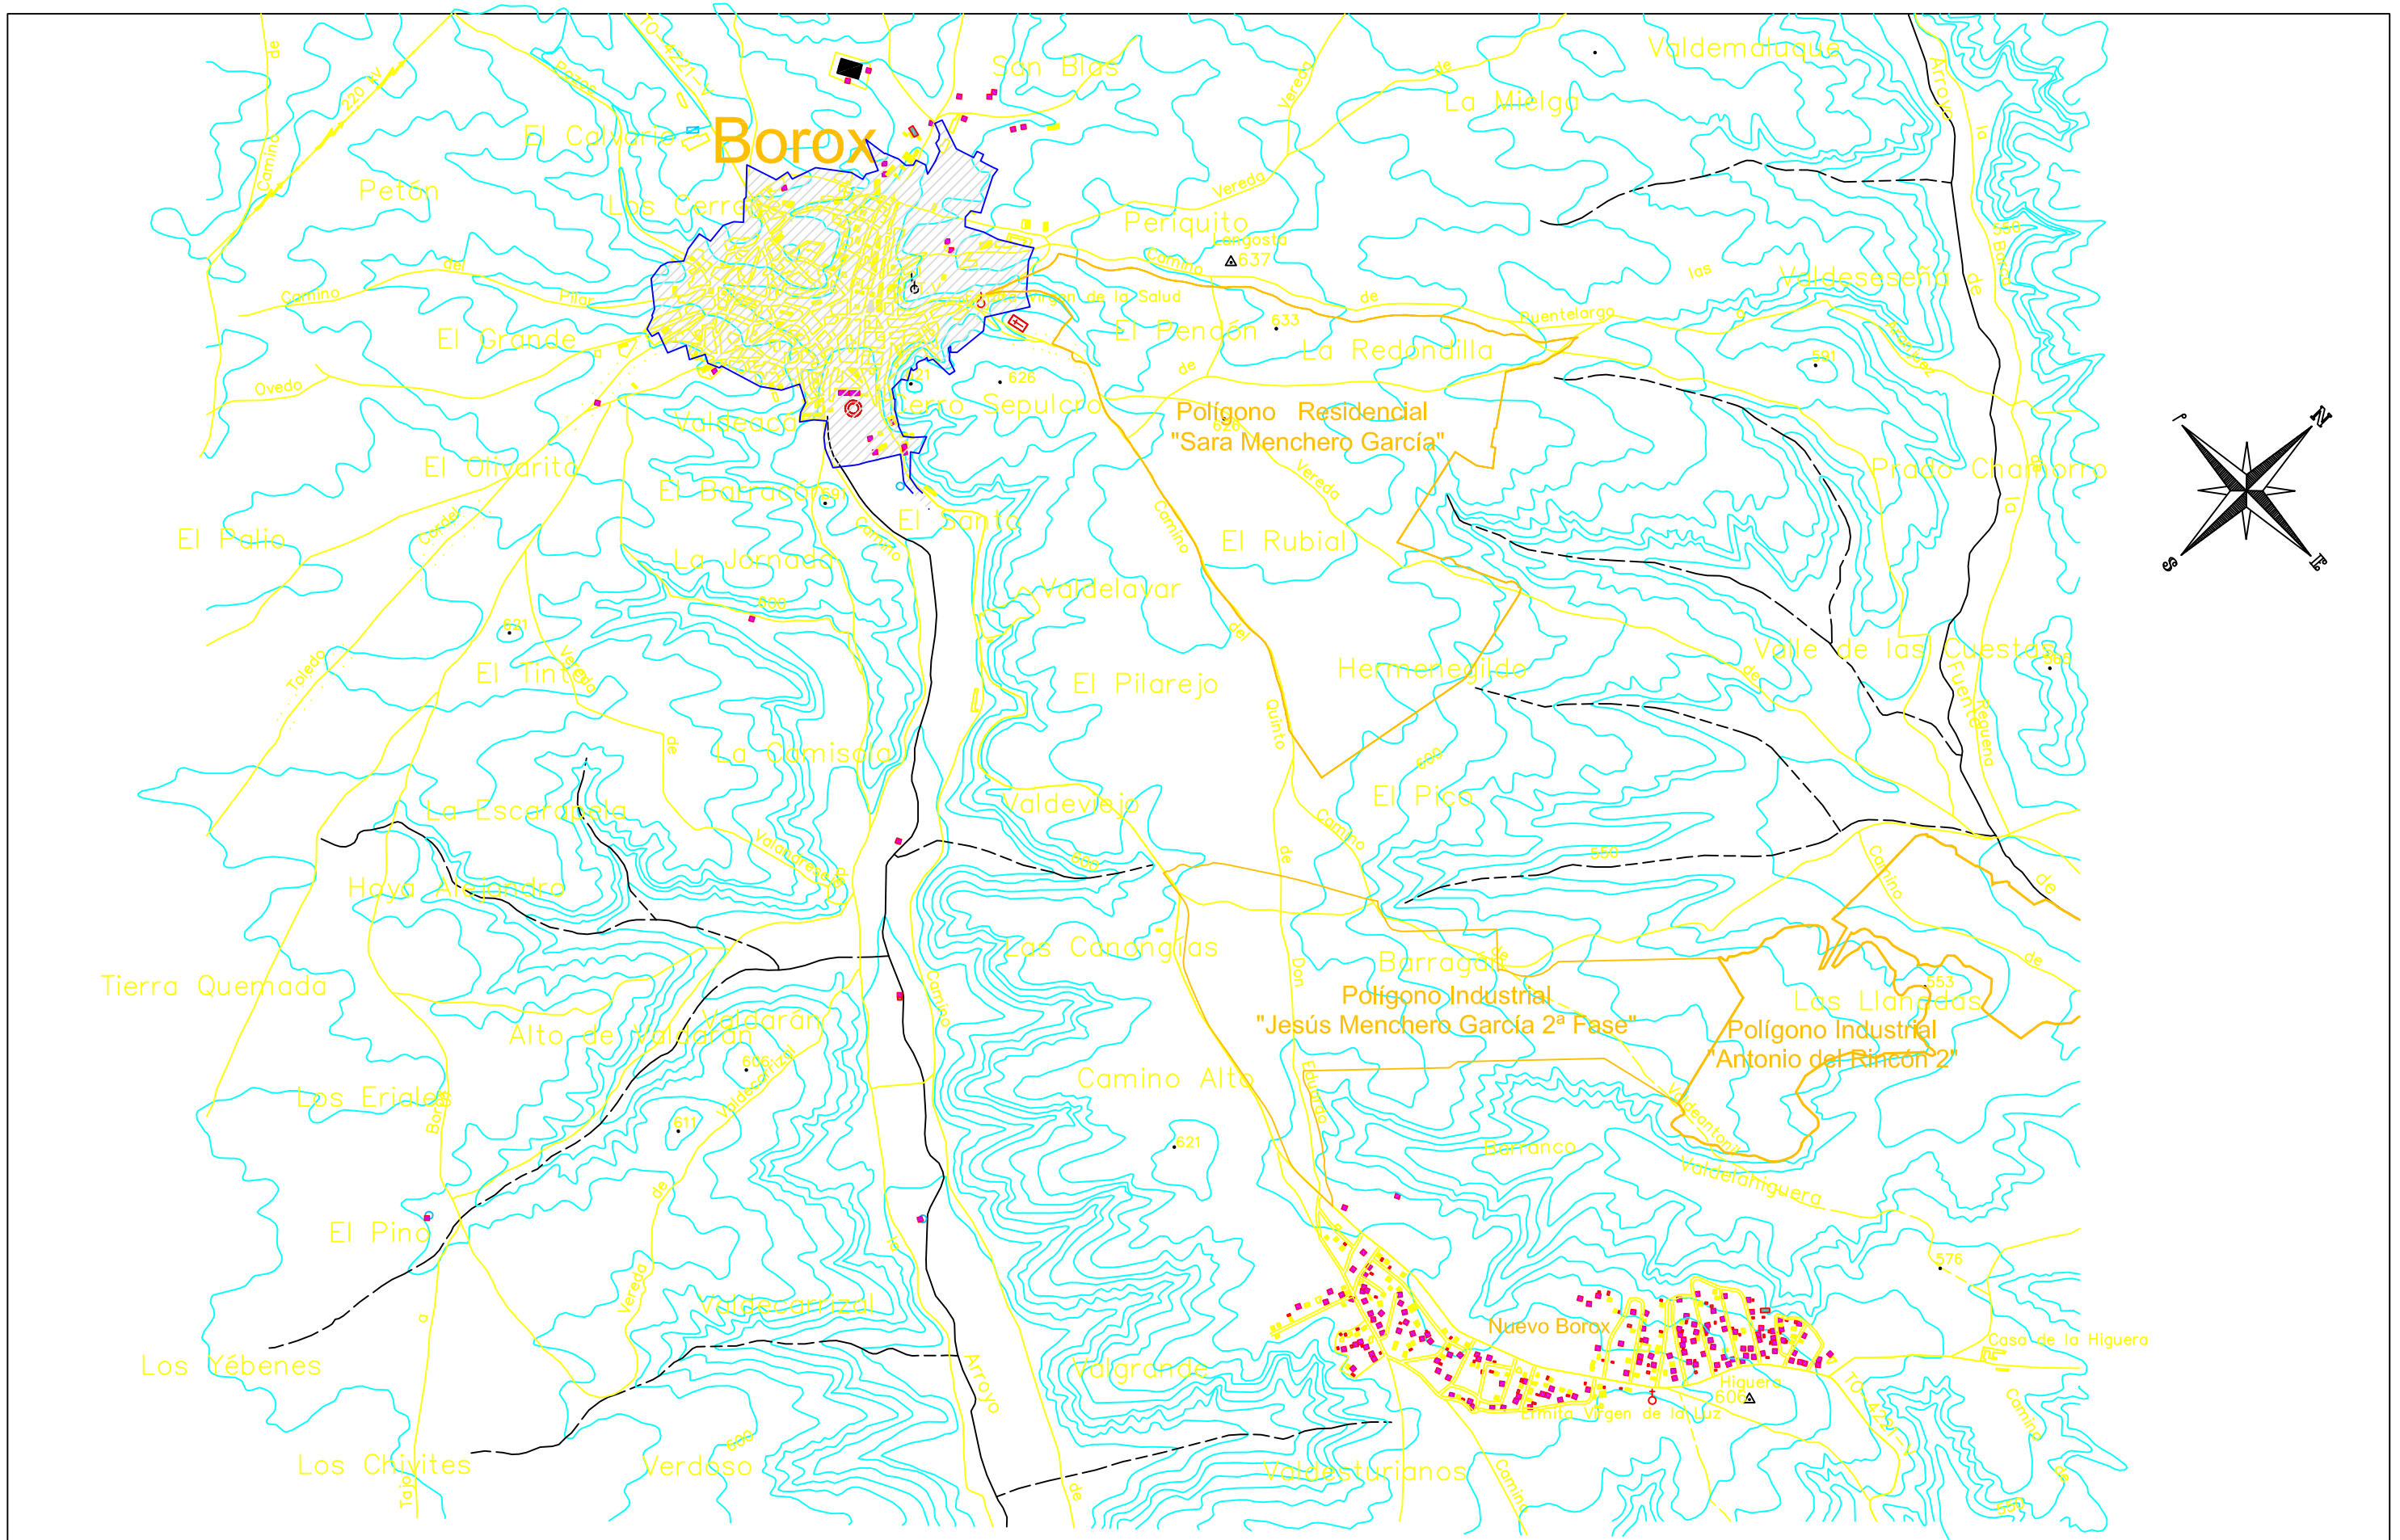

PROPIEDAD:	REDACTOR DEL PROYECTO:	TITULO DEL PROYECTO:	DESIGNACION PLANO:	ESCALA: S/E	PLANO nº
EXCMO. AYUNTAMIENTO DE BOROX	ANA BELEN JIMENEZ LEYENDA ING. TEC. OBRAS PUBLICAS Colg.: 17.638	RED DE PLUVIALES del CASCO URBANO DE BOROX (TOLEDO)	SITUACION	FECHA: MAYO 2013	1