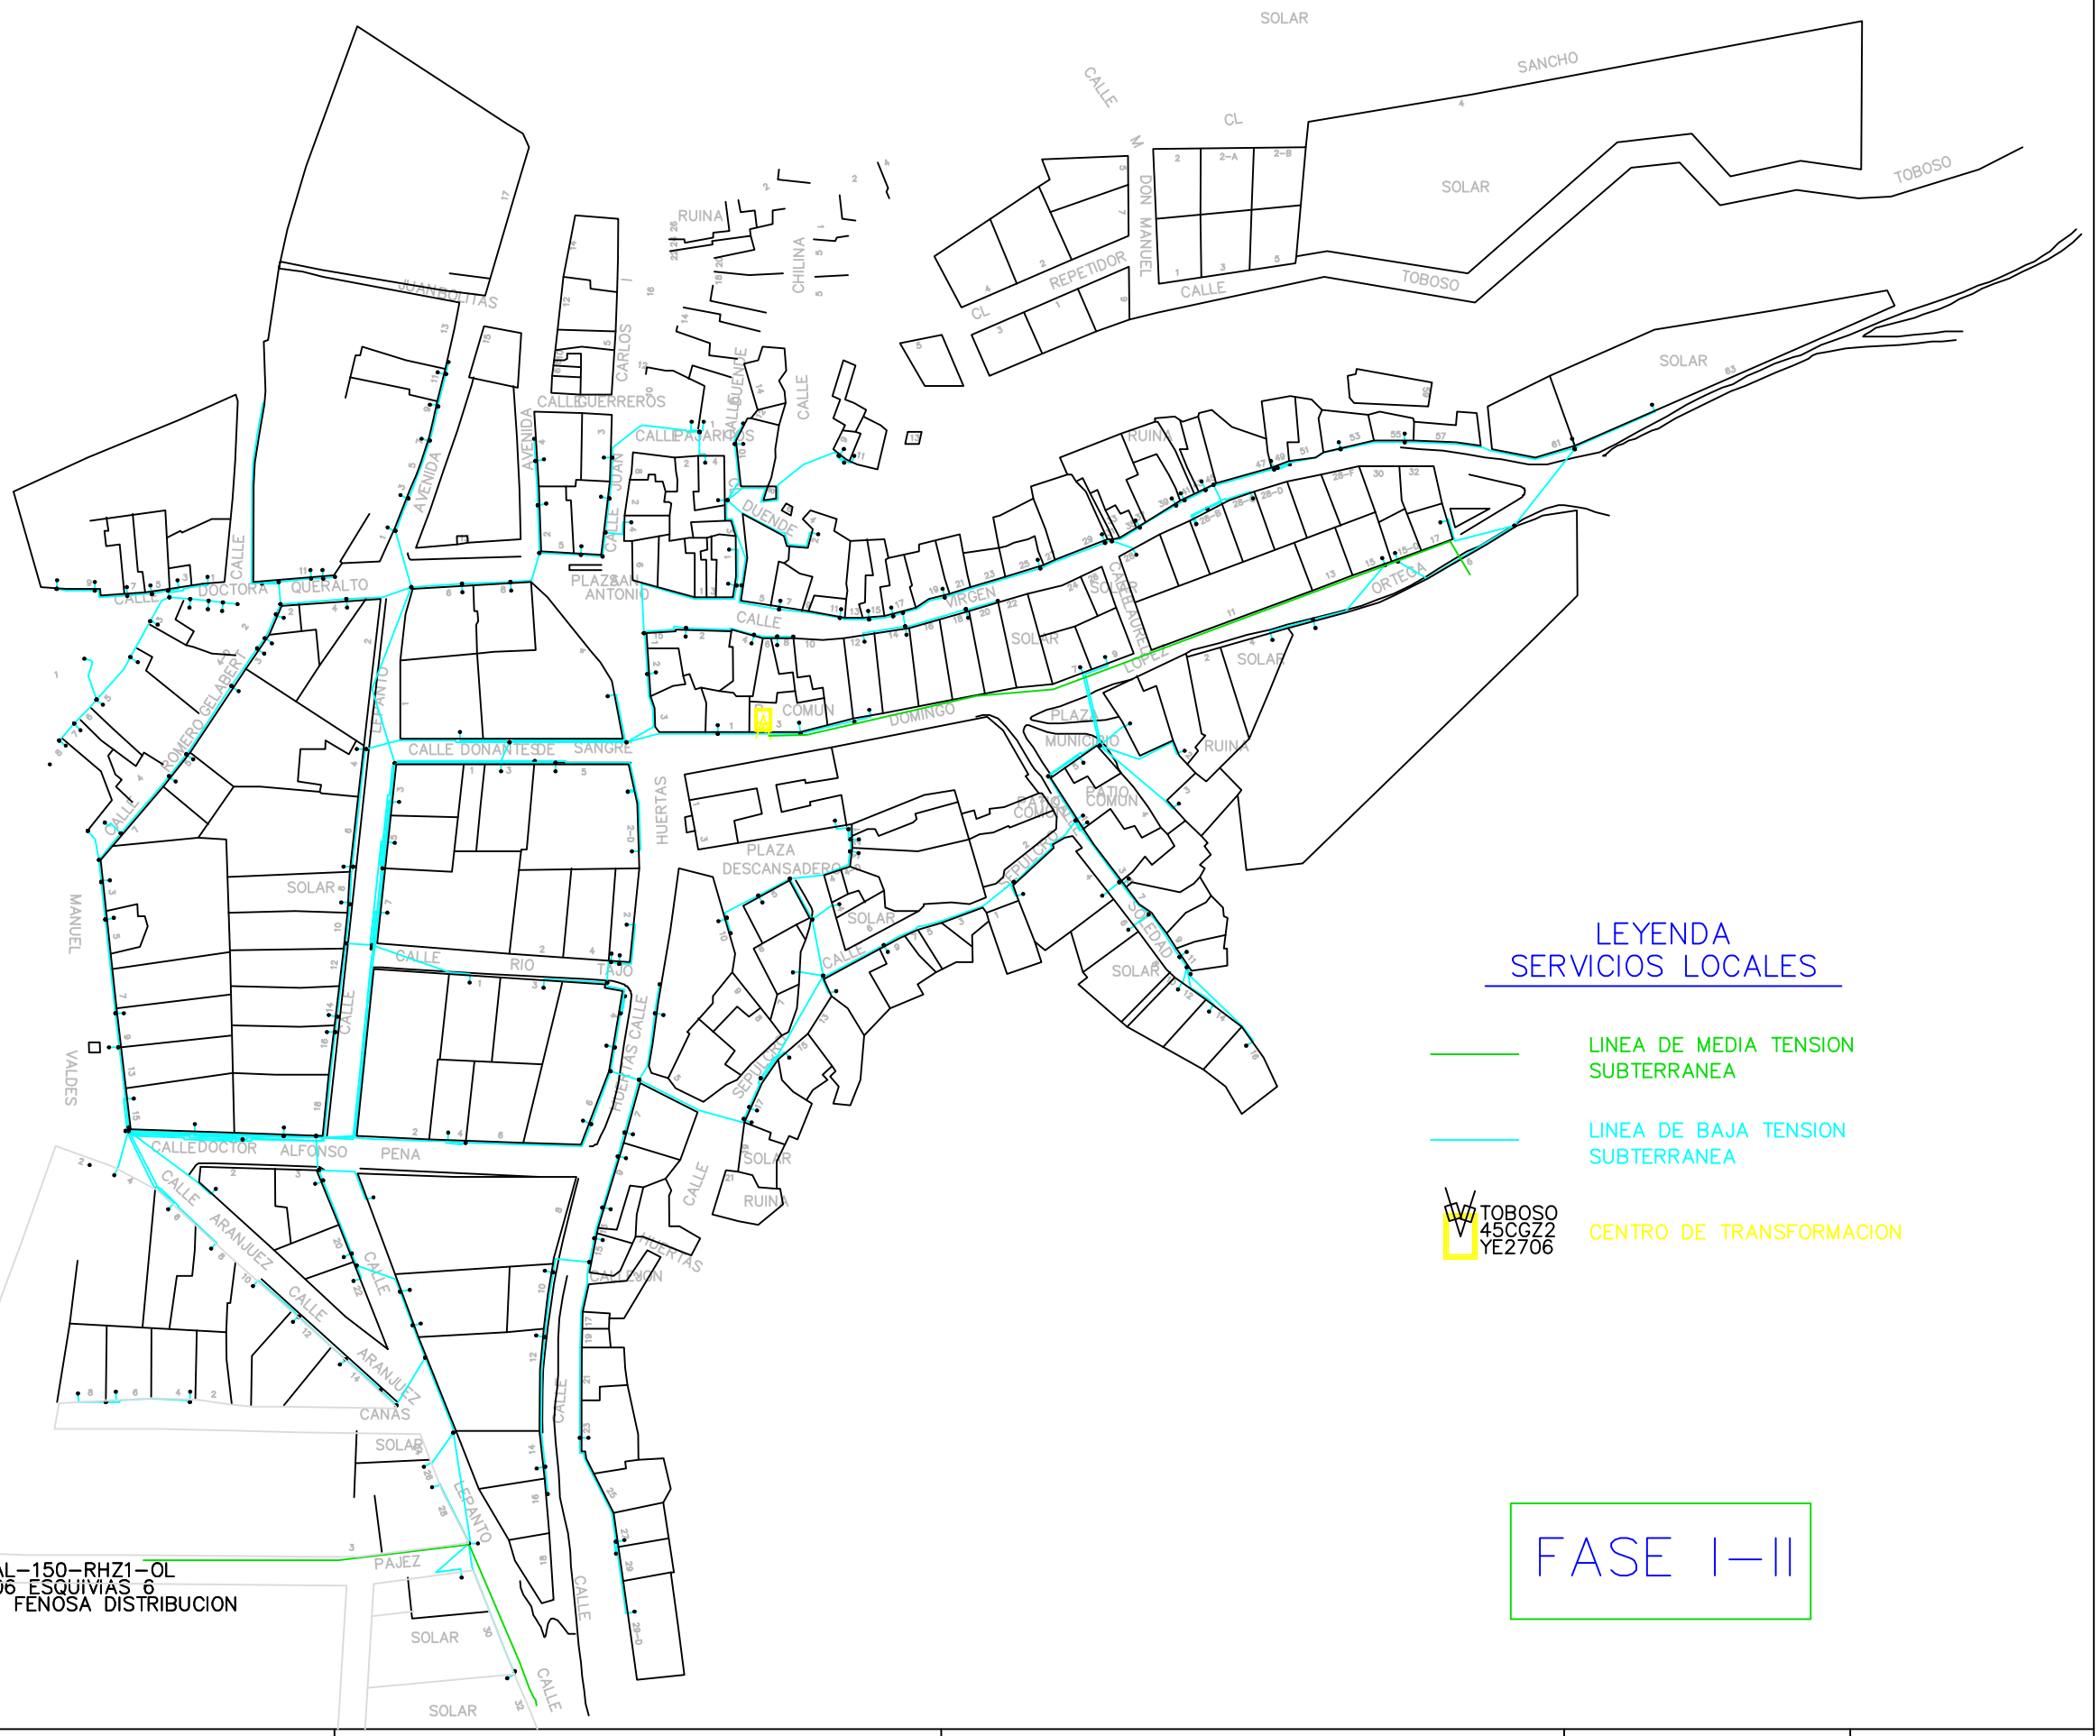

LEYENDA
SERVICIOS LOCALES

LINEA DE MEDIA TENSION SUBTERRANEA

LINEA DE BAJA TENSION SUBTERRANEA

TOBOSO 45CGZ2 YE2706 — CENTRO DE TRANSFORMACION

FASE I-II

PROPIEDAD:	REDACTOR DEL PROYECTO:	TITULO DEL PROYECTO:	DESIGNACION PLANO:	ESCALA: 1/200	PLANO nº
EXCMO. AYUNTAMIENTO DE BOROX	ANA BELEN JIMENEZ LEYENDA ING. TEC. OBRAS PUBLICAS Colg.: 17.638	RED DE PLUVIALES del CASCO URBANO DE BOROX (TOLEDO)	SERVICIOS AFECTADOS LINEAS DE MT, BT Y CT	FECHA: MAYO 2013	2