



LEYENDA

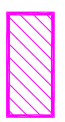

LEVANTAMIENTO DE PAVIMENTO
EXCAVACION DE ZANUJAS

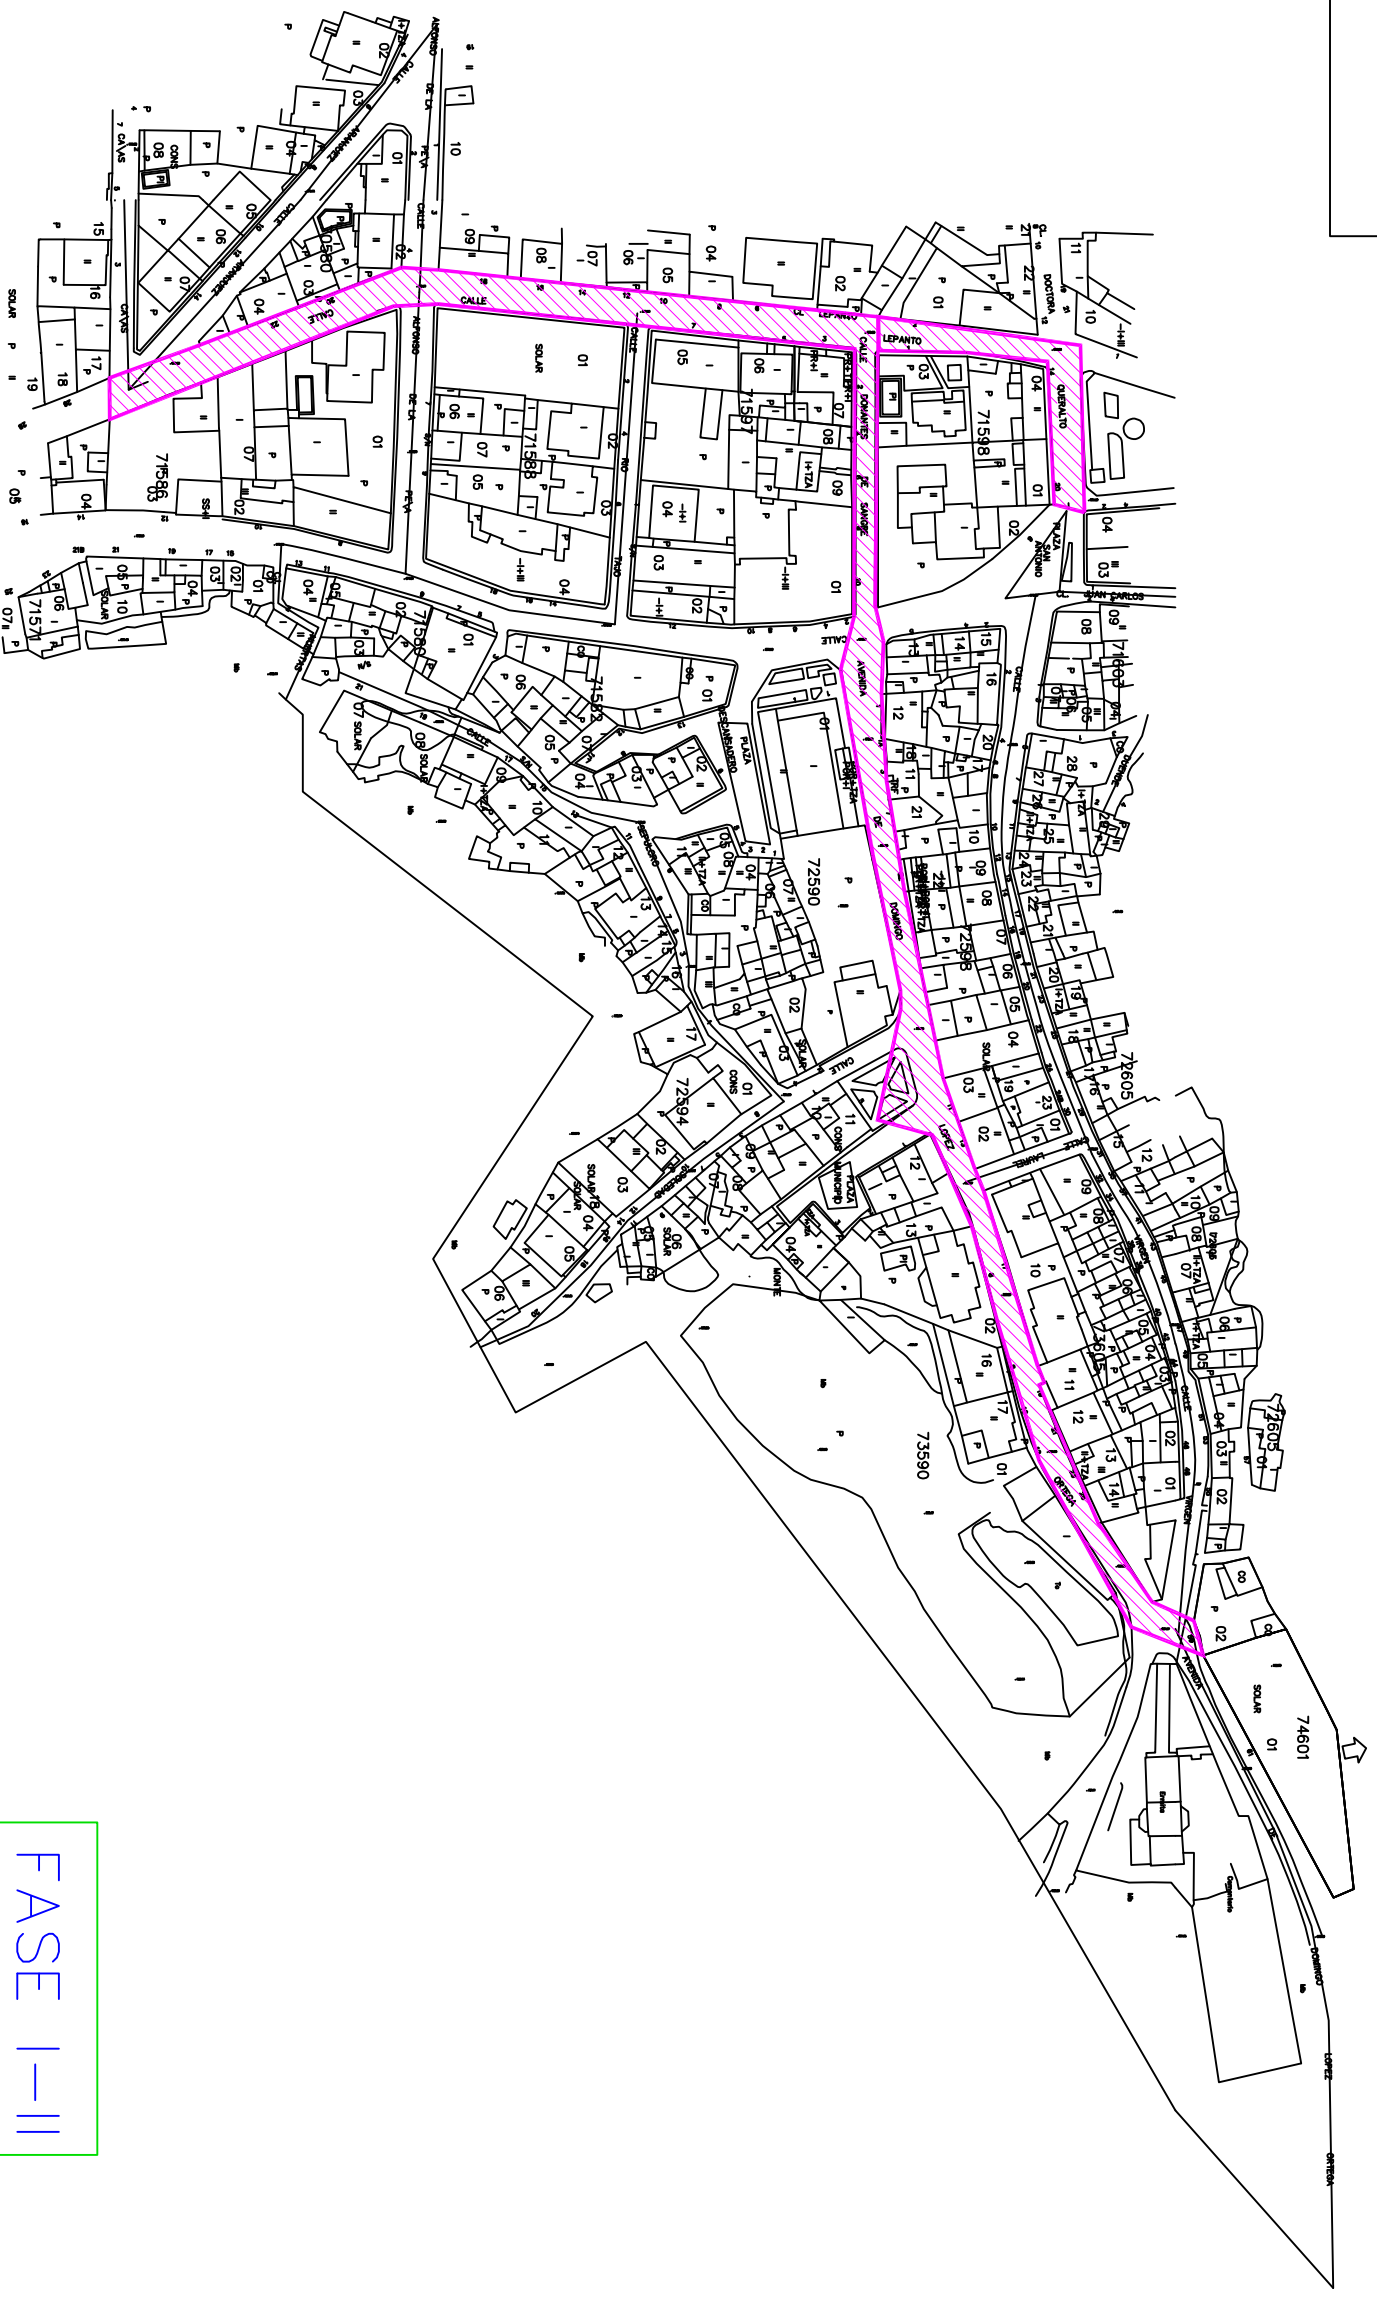

FASE I-II



PROPIEDAD:
EXCMO. AYUNTAMIENTO DE BOROX

REDACTOR DEL PROYECTO:
ANA BELEN JIMENEZ LEYENDA
ING. TEC. OBRAS PUBLICAS
Códg.: 17.638

TITULO DEL PROYECTO:
RED DE PLUVIALES
del CASCO URBANO DE BOROX (TOLEDO)

DESIGNACION PLANO:
LEVANTADOS

ESCALA: 1/200
FECHA:
MAYO 2013

PLANO n°
7