

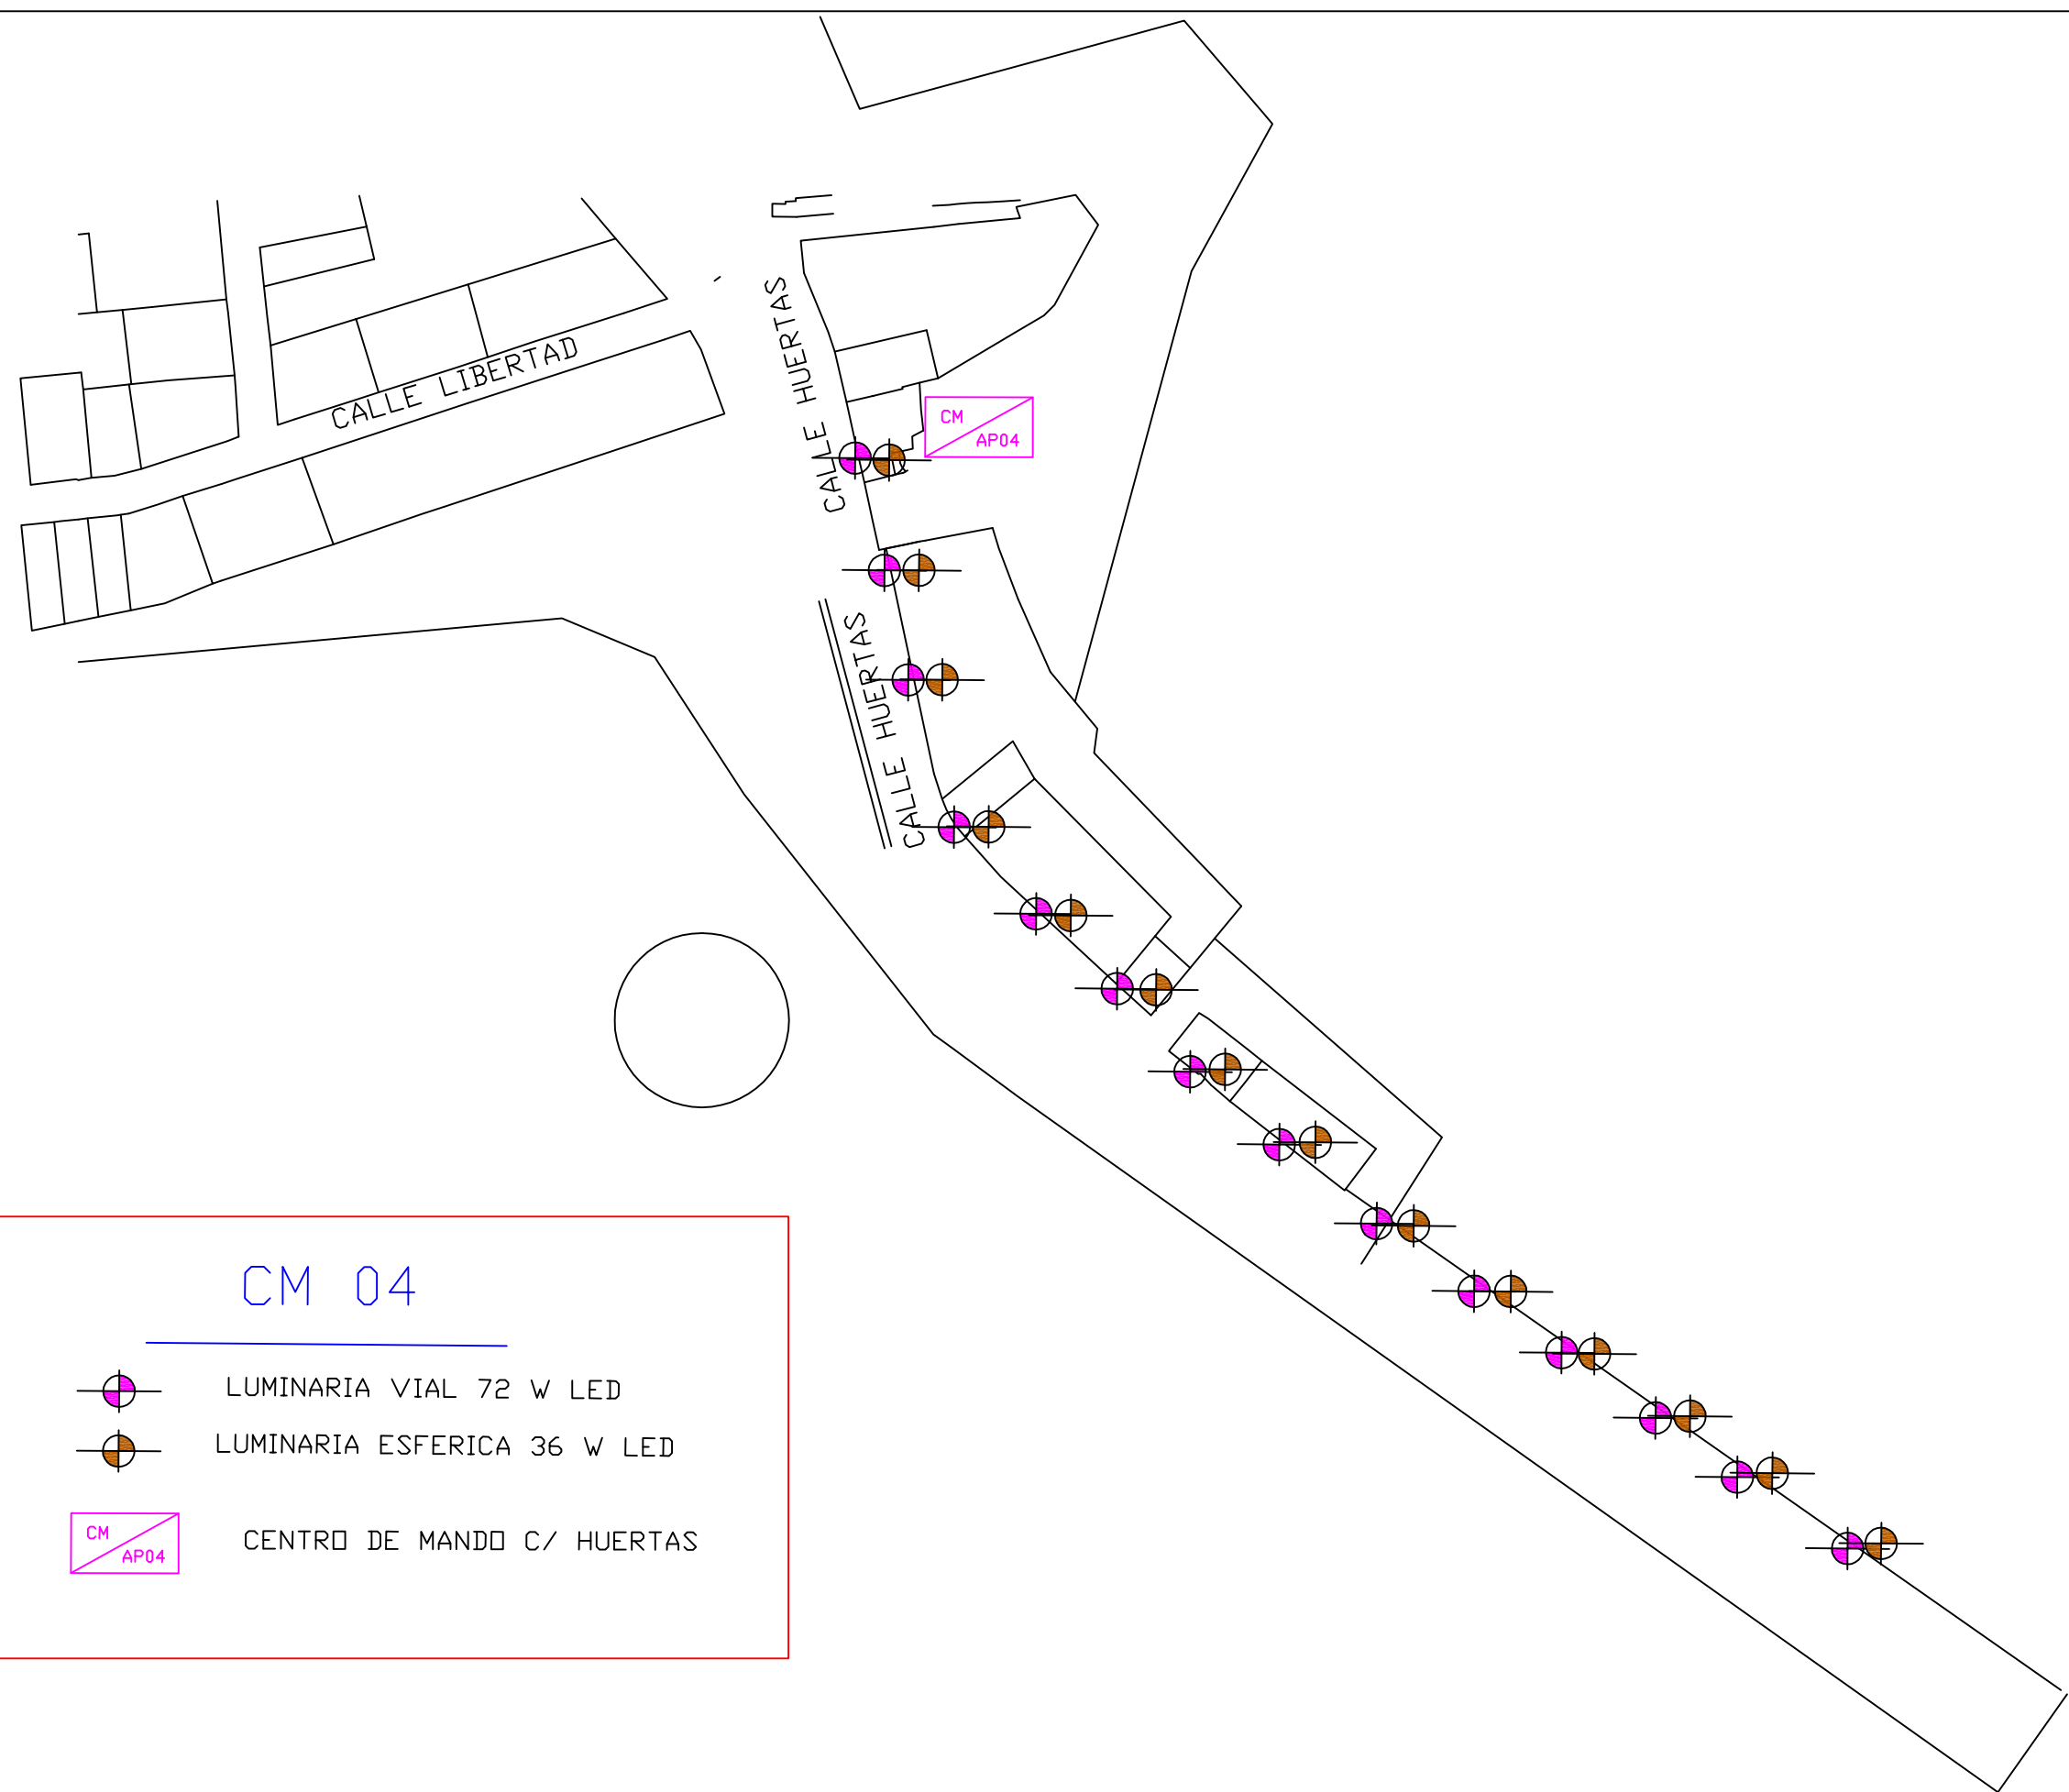


CM 01

 LUMINARIA VILLA 125 W VM

 CENTRO DE MANDO C/ ANGEL VAZQUEZ

 PROPIEDAD: EXCMD. AYUNTAMIENTO DE BORDO	DIBUJADO: ANA BELEN JIMENEZ LEYENDA ING. TEC. OBRAS PUBLICAS Colg. 17.638	TITULO DE LA MEMORIA: MEMORIA TECNICA ALUMBRADO PUBLICO	DESIGNACION PLANO: CMP 01 CL ANGEL VAZQUEZ SITUACION ACTUAL	ESCALA: S/E FECHA: JULIO 2017	PLANO n° 2
--	--	---	---	-------------------------------------	---------------

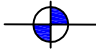


**CM 04**

---

-  LUMINARIA VIAL 72 W LED
-  LUMINARIA ESFERICA 36 W LED
-  CENTRO DE MANDO C/ HUERTAS


	PROPIEDAD:	DIBUJADO:	TITULO DE LA MEMORIA:	DESIGNACION PLANO:	ESCALA:	PLANO n°
	EXCMO. AYUNTAMIENTO DE BOROX	ANA BELEN JIMENEZ LEYENDA ING. TEC. OBRAS PUBLICAS Colq: 17.638	MEMORIA TECNICA ALUMBRADO PUBLICO	CMP 04 CL HUERTAS SITUACION FUTURA	S/E FECHA: JULIO 2017	9

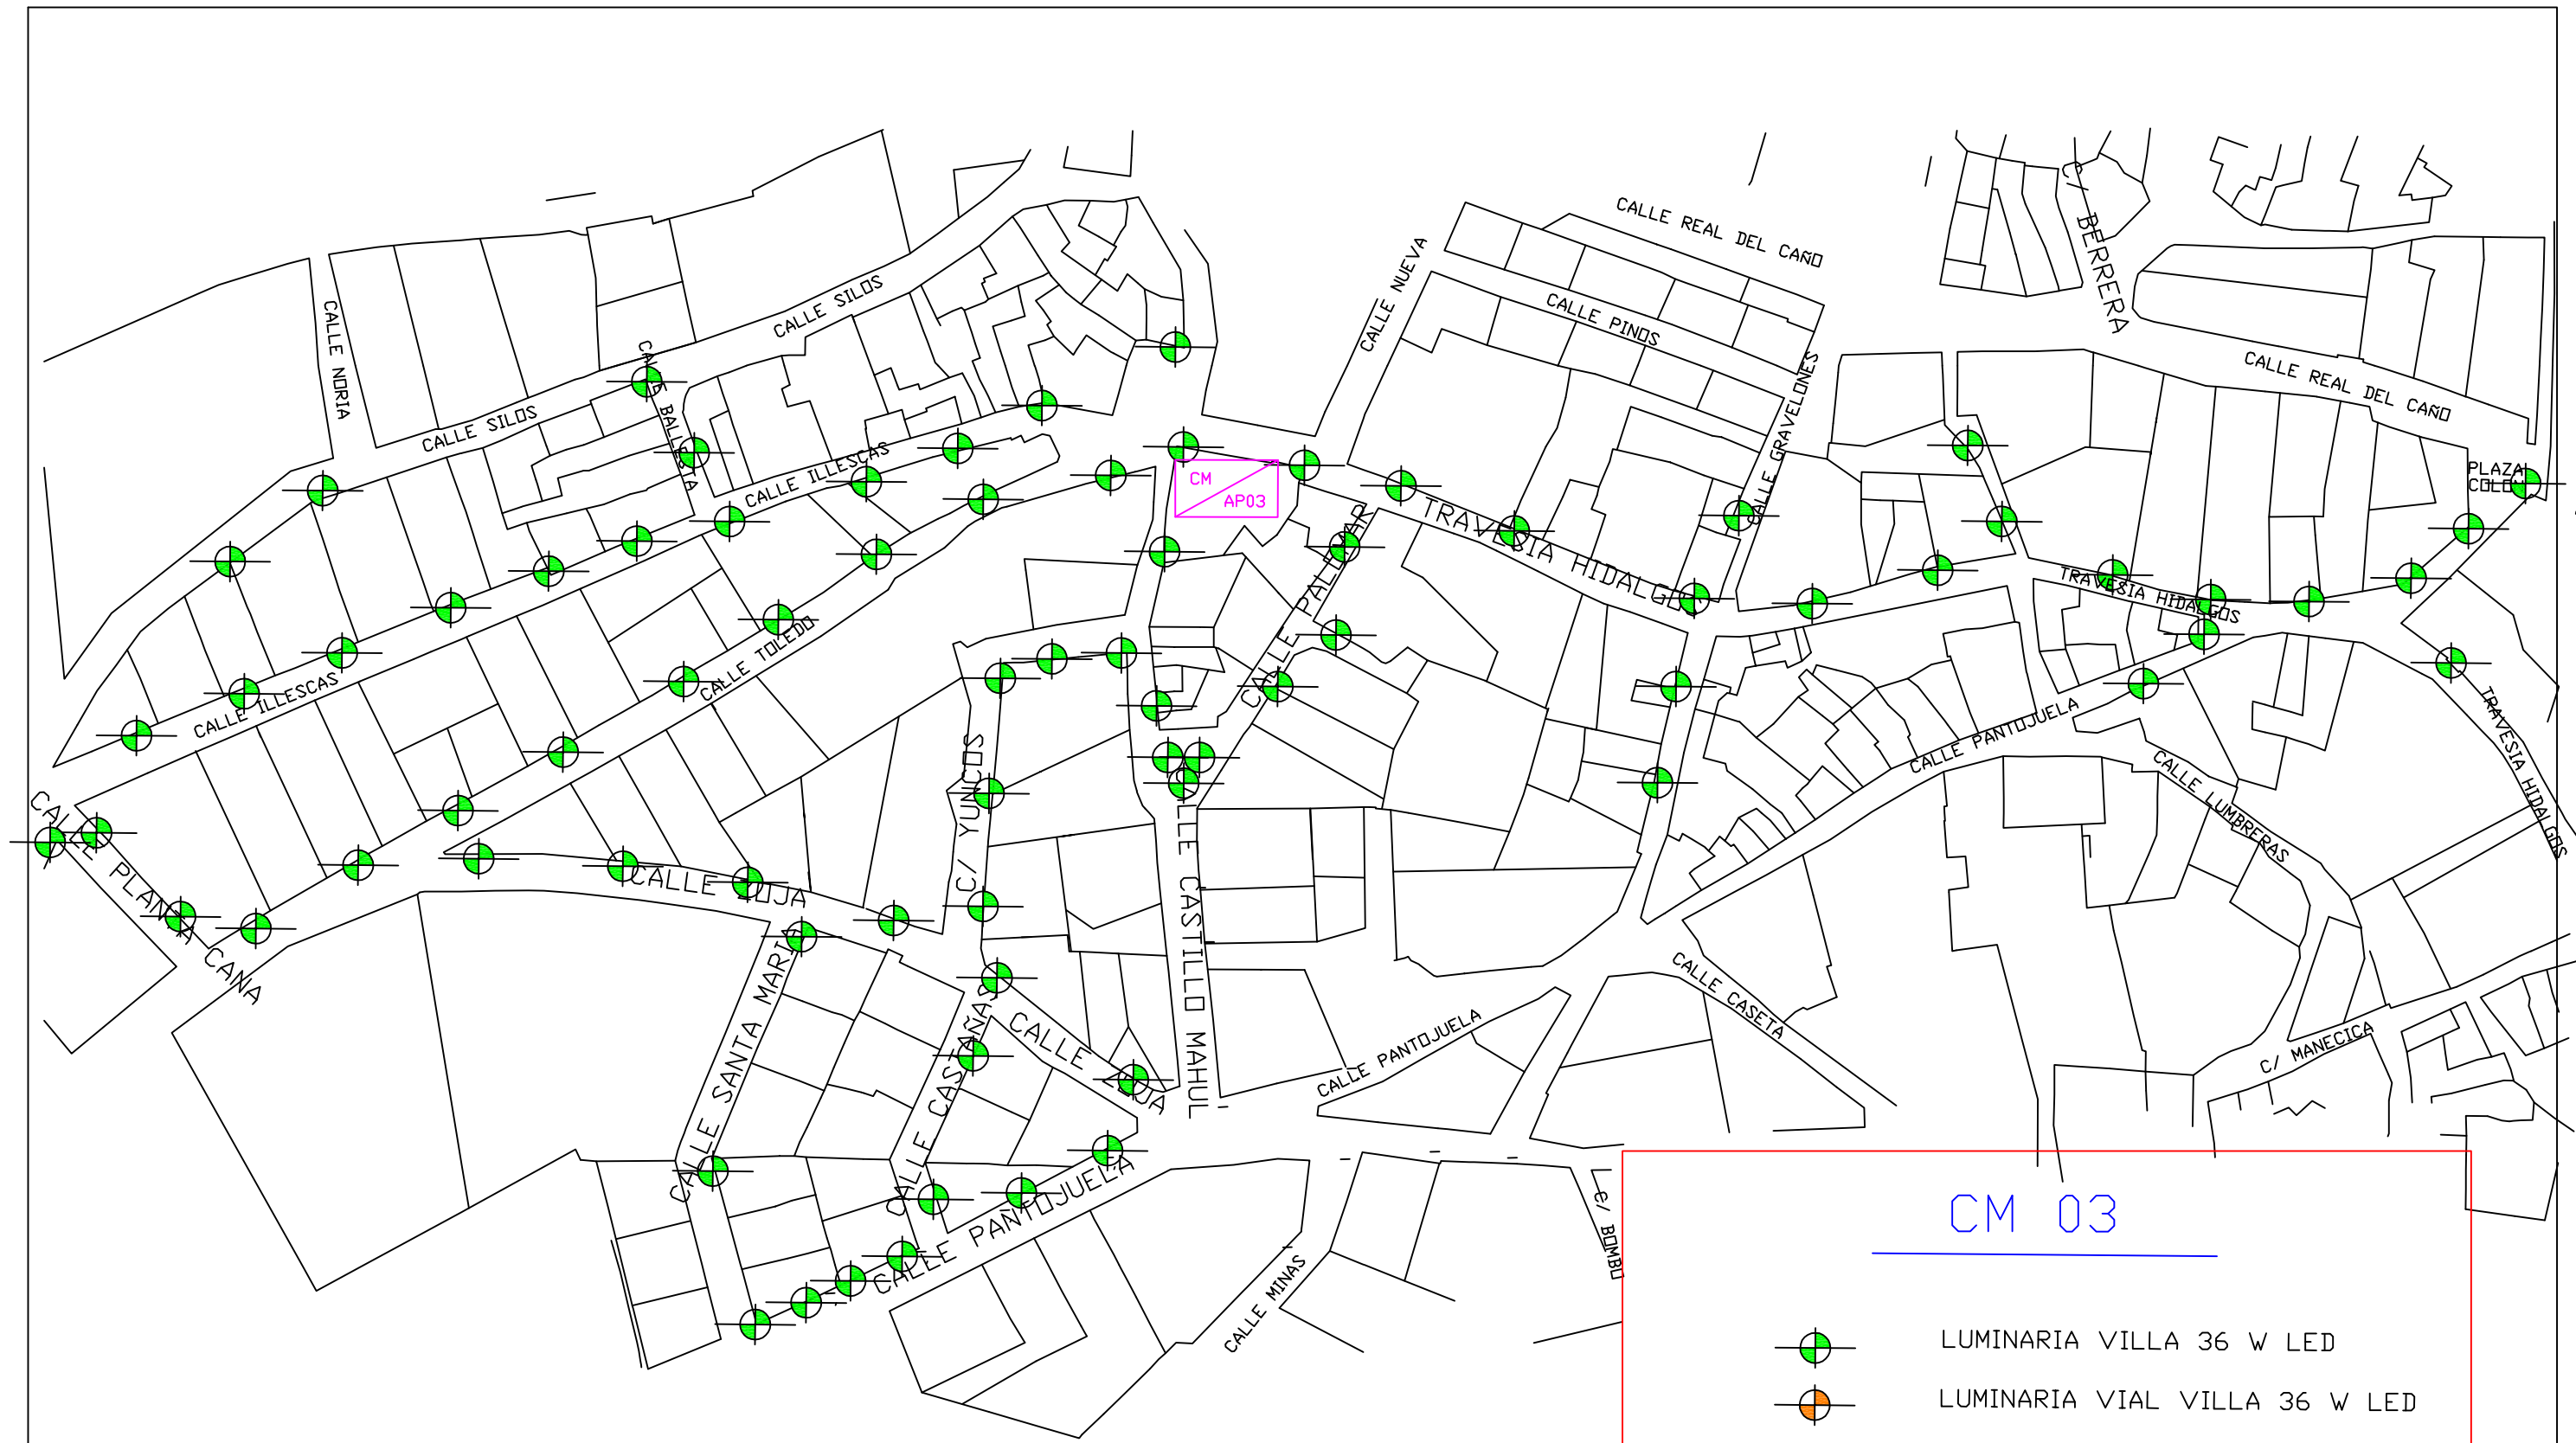


CM 03

-  LUMINARIA VILLA 36 W LED
-  LUMINARIA VIAL VILLA 36 W LED
-  **CM AP03** CENTRO DE MANDO C/ HIDALGOS


 PROPIEDAD: EXCMO. AYUNTAMIENTO DE BOROX	DIBUJADO: ANA BELEN JIMENEZ LEYENDA ING. TEC. OBRAS PUBLICAS Colp. 17.638	TITULO DE LA MEMORIA: MEMORIA TECNICA ALUMBRADO PUBLICO	DESIGNACION PLANO: CMP 03 CL HIDALGOS SITUACION FUTURA	ESCALA: S/E	PLANO n° 8
				FECHA: JULIO 2017	

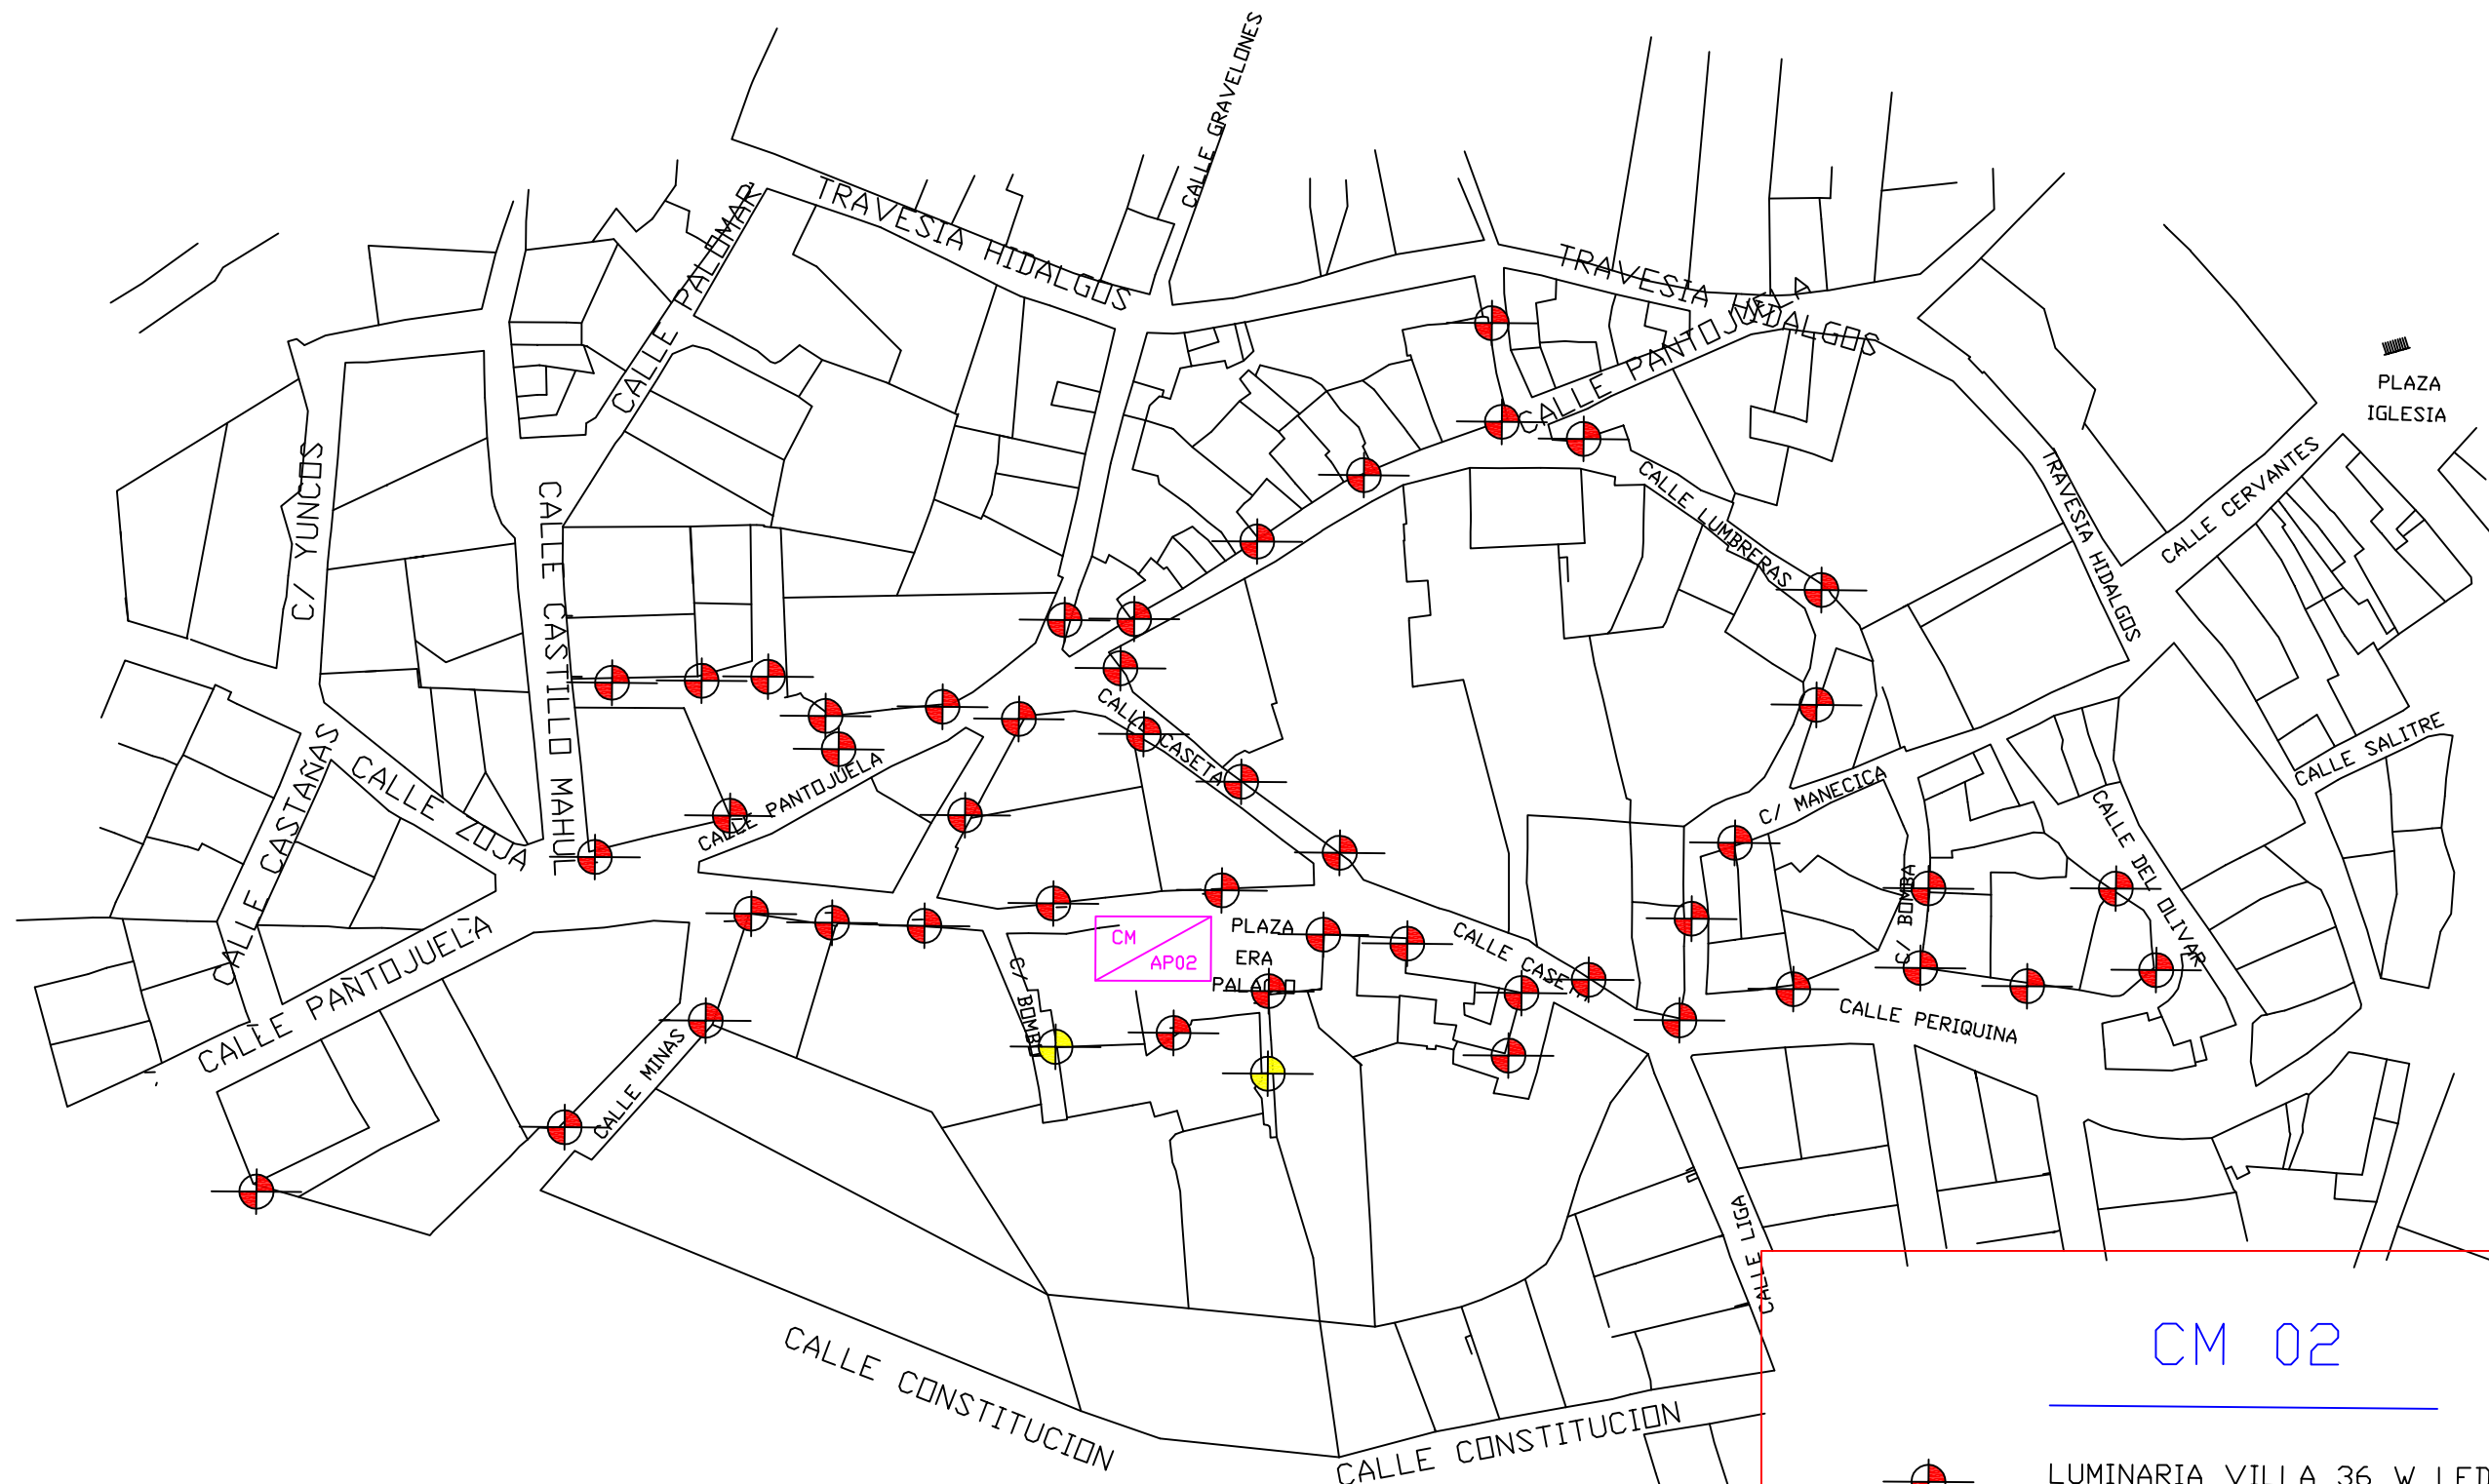

# CM 02

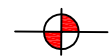

LUMINARIA VILLA 36 W LED

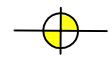


LUMINARIA VIAL 36 W LED




CENTRO DE MANDO C/ PERIQUINA


 PROPIEDAD: EXCMD. AYUNTAMIENTO DE BOROX	DIBUJADO: ANA BELEN JIMENEZ LEYENDA ING. TEC. OBRAS PUBLICAS Colg. 17.638	TITULO DE LA MEMORIA: MEMORIA TECNICA ALUMBRADO PUBLICO	DESIGNACION PLANO: CMP 02 C/ PERIQUINA SITUACION FUTURA	ESCALA: S/E	PLANO n° 7
				FECHA: JULIO 2017	

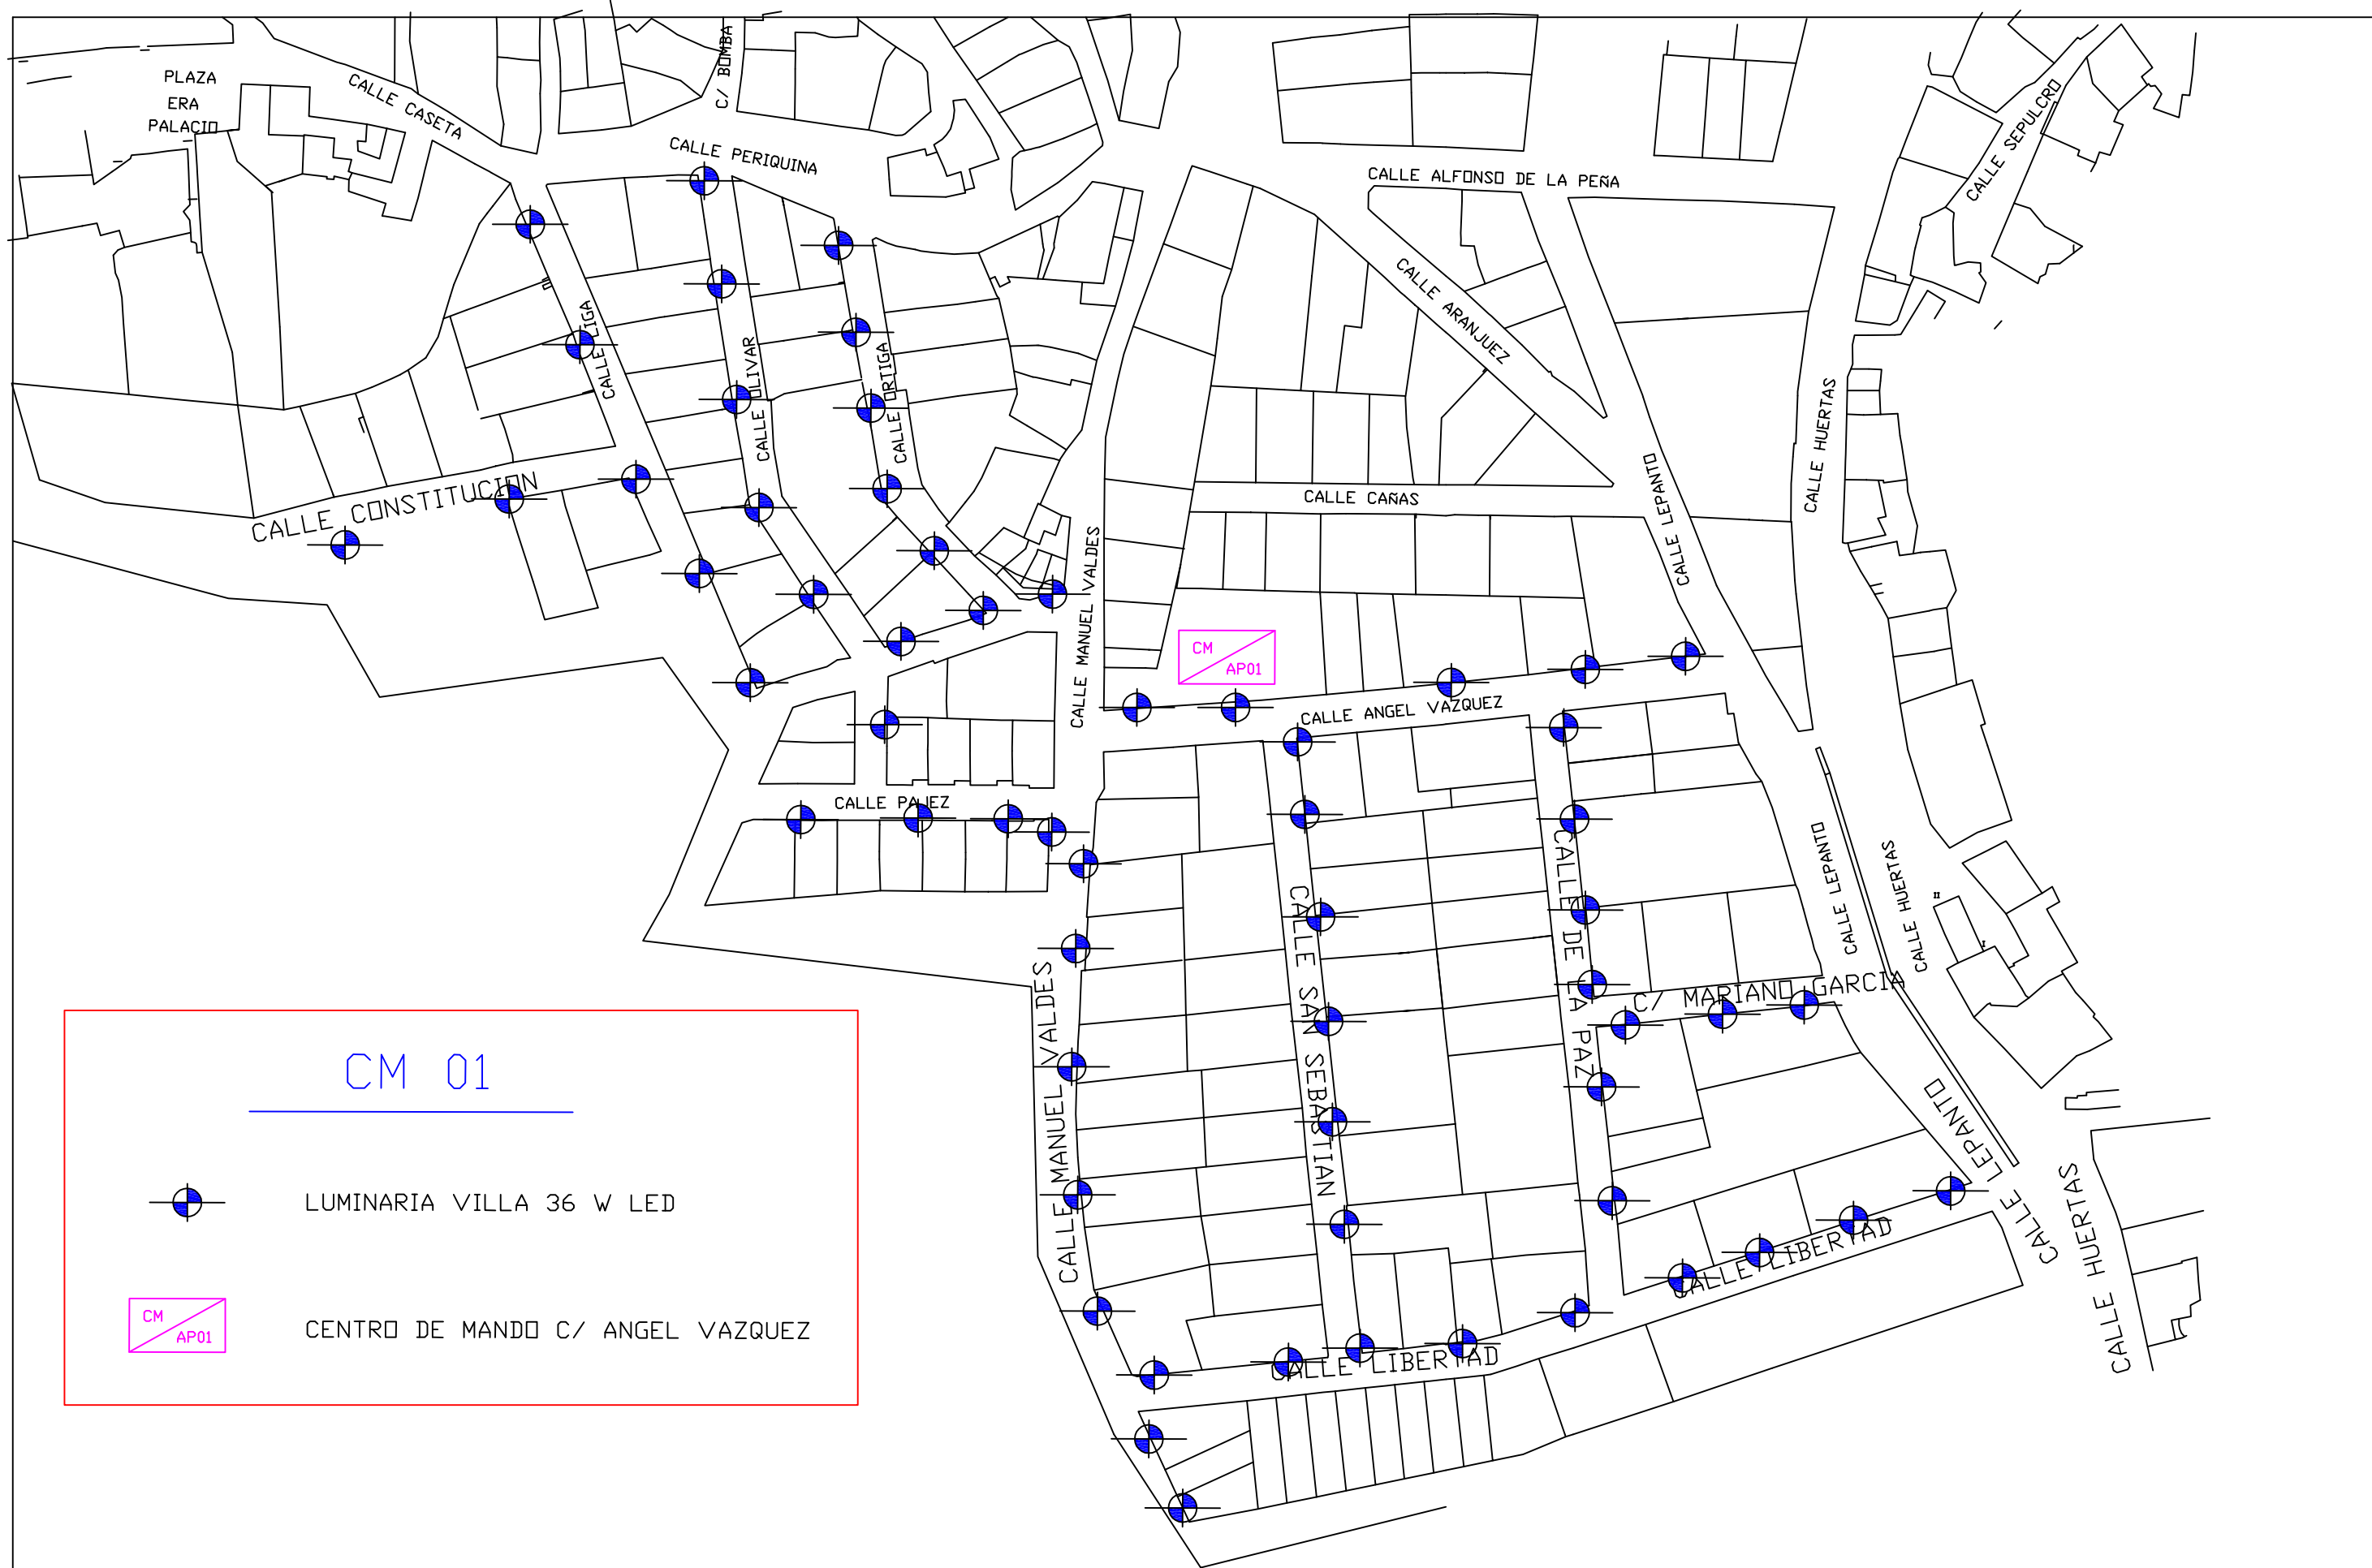

**CM 01**

---

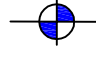 LUMINARIA VILLA 36 W LED

 **CM AP01** CENTRO DE MANDO C/ ANGEL VAZQUEZ

 <p>PROPIEDAD: EXCMD. AYUNTAMIENTO DE BORDO</p>	<p>DIBUJADO: ANA BELEN JIMENEZ LEYENDA ING. TEC. OBRAS PUBLICAS Colg. 17.638</p>	<p>TITULO DE LA MEMORIA: MEMORIA TECNICA ALUMBRADO PUBLICO</p>	<p>DESIGNACION PLANO: CMP 01 CL ANGEL VAZQUEZ SITUACION FUTURA</p>	<p>ESCALA: S/E FECHA: JULIO 2017</p>	<p>PLANO n° <b>6</b></p>
--	--	--	--	--	------------------------------





PROPIEDAD:  
EXCMO. AYUNTAMIENTO DE BOROX


DIBUJADO:  
ANA BELEN JIMENEZ LEYENDA  
ING. TEC. OBRAS PUBLICAS  
Colq. 17.638

TITULO DE LA MEMORIA:  
MEMORIA TECNICA  
ALUMBRADO PUBLICO

DESIGNACION PLANO:  
SITUACION GENERAL

ESCALA: S/E  
FECHA:  
JULIO 2017

PLANO n°  
1

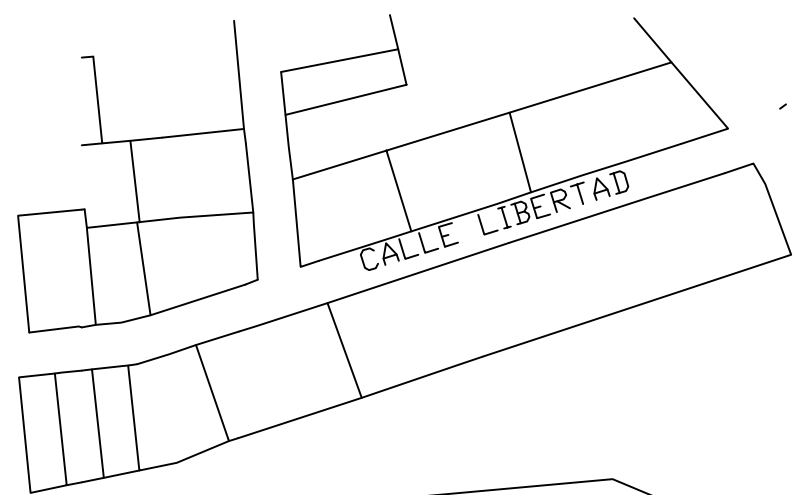




CALLE HUERTAS


CM AP04

CALLE HUERTAS

## CM 04



-  LUMINARIA VIAL 250 W VM
-  LUMINARIA ESFERICA 125 W VM
-  CENTRO DE MANDO C/ PERIQUINA

 PROPIEDAD: EXCMD. AYUNTAMIENTO DE BORDOX	DIBUJADO: ANA BELEN JIMENEZ LEYENDA ING. TEC. OBRAS PUBLICAS Colg.º 17.638	TITULO DE LA MEMORIA: MEMORIA TECNICA ALUMBRADO PUBLICO	DESIGNACION PLANO: CMP 04 CL HUERTAS SITUACION ACTUAL	ESCALA: S/E	PLANO nº 5
				FECHA: JULIO 2017	

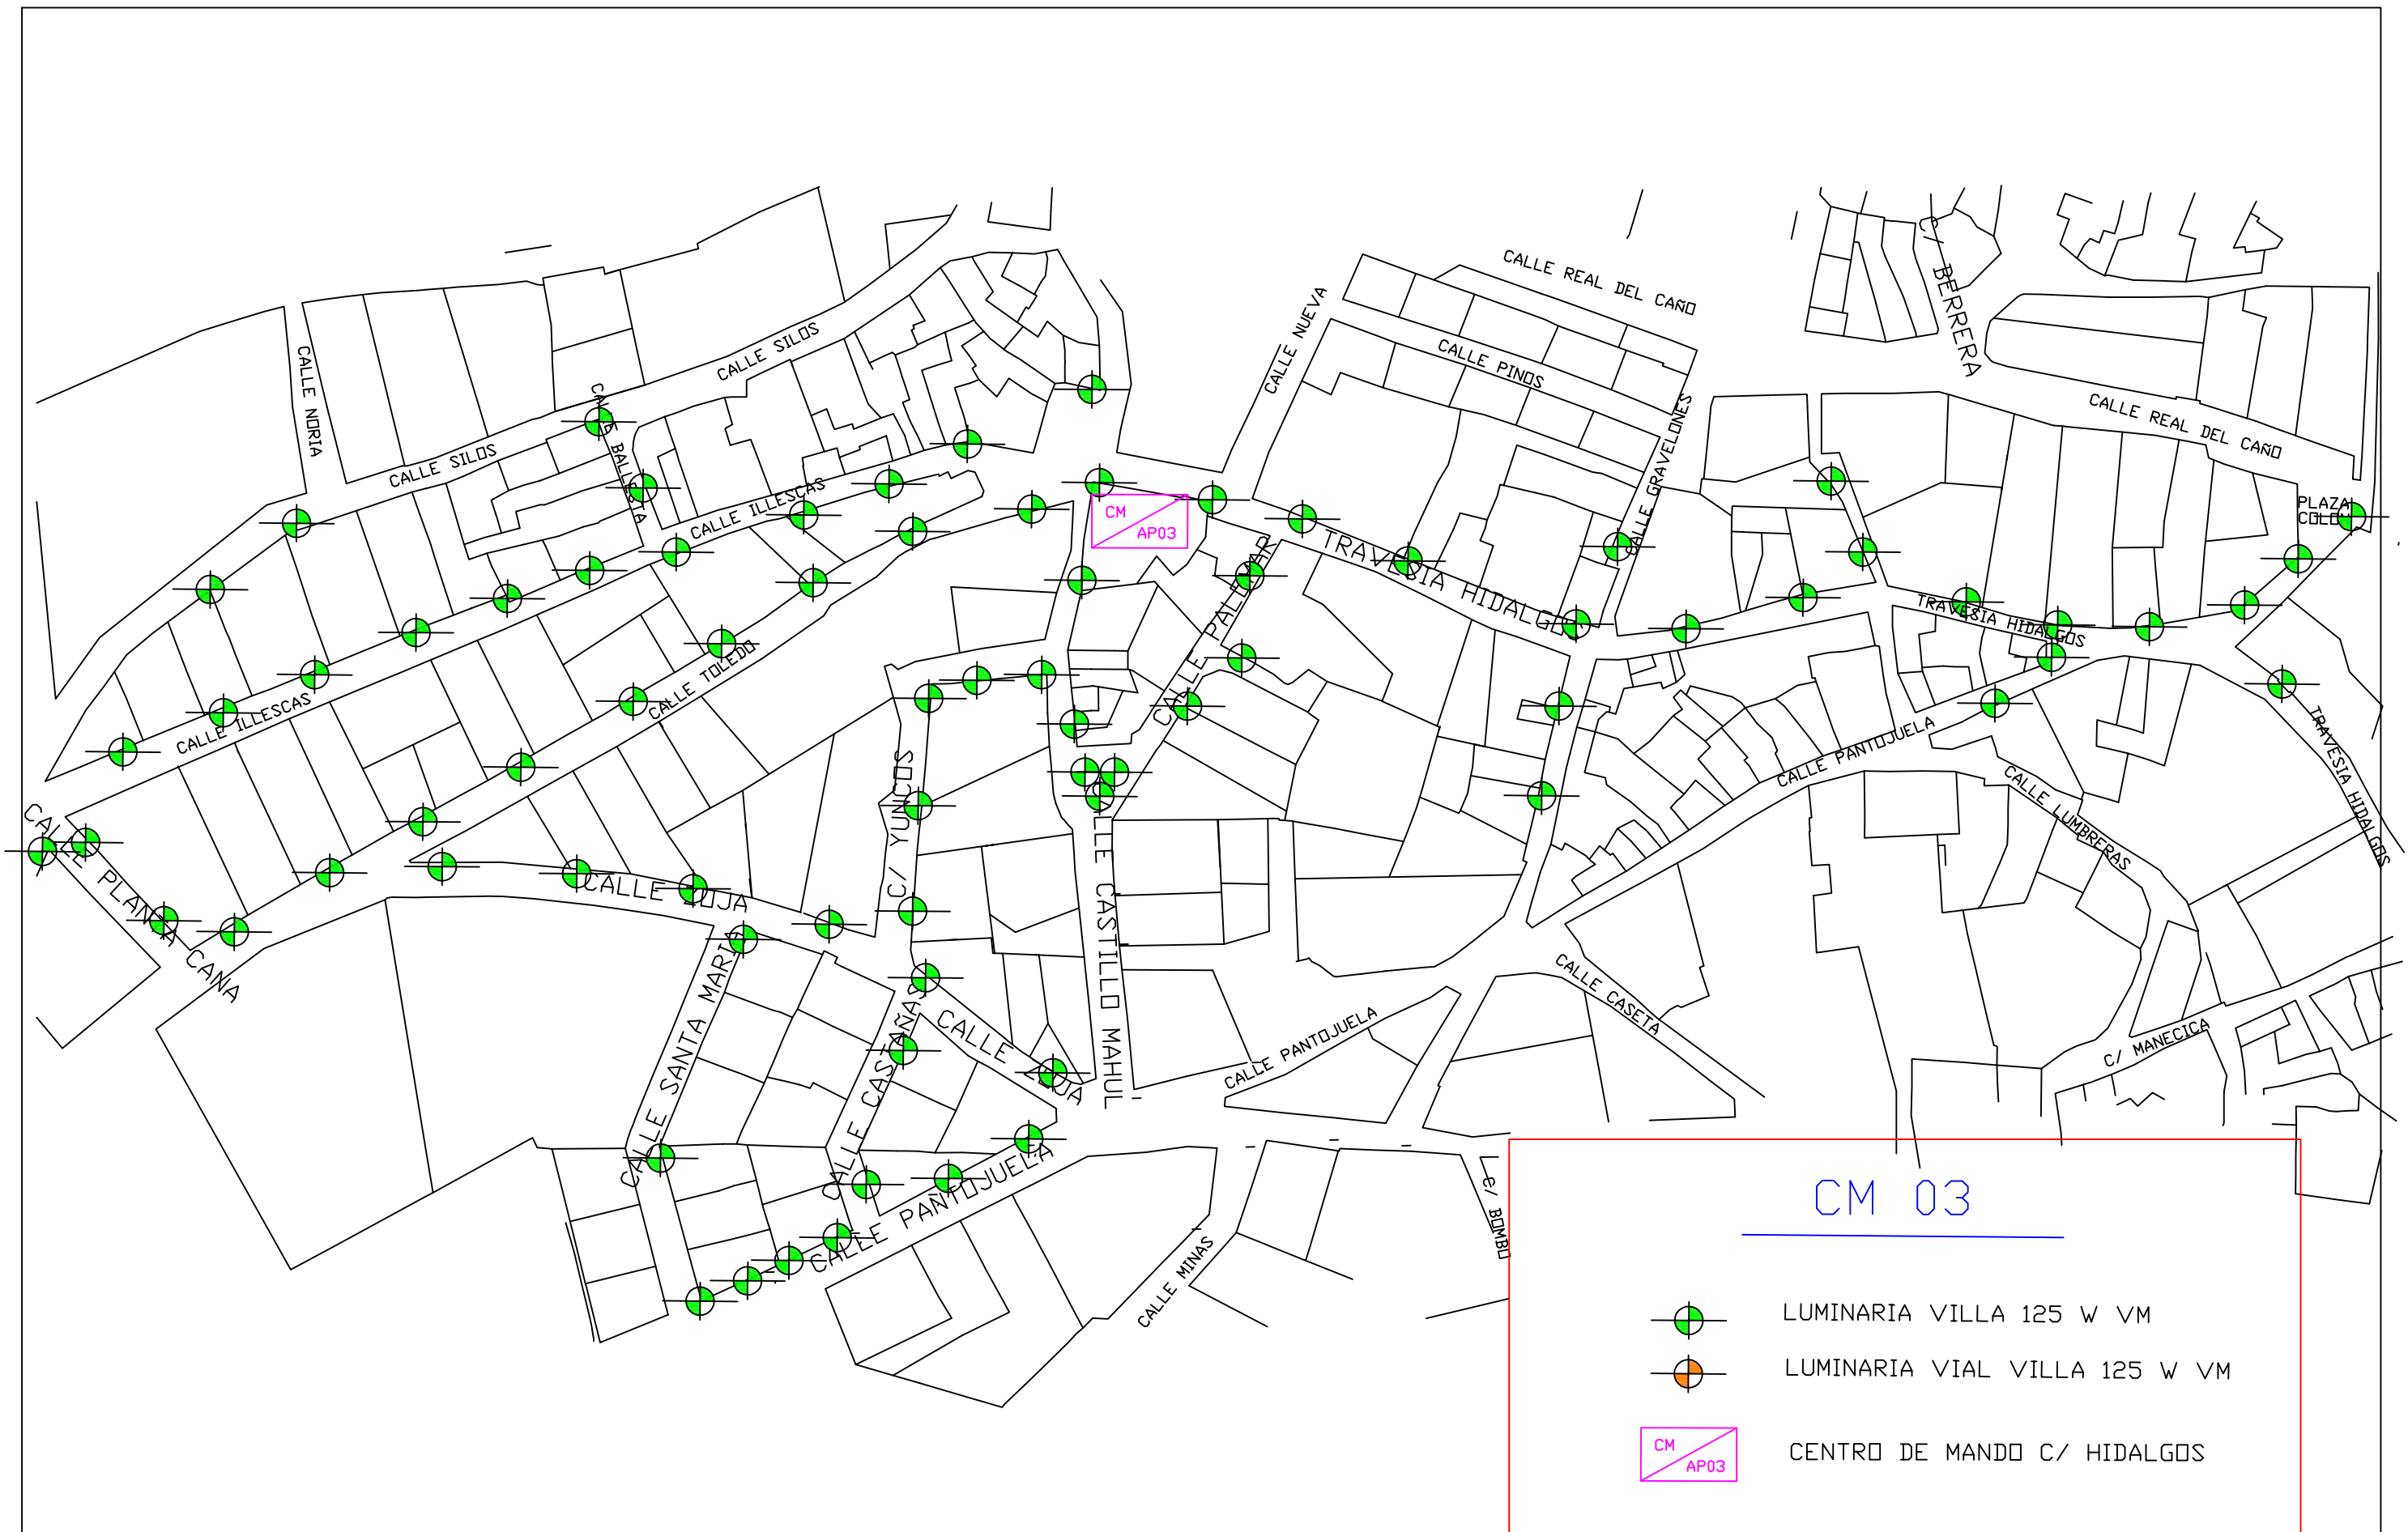

 PROPIEDAD: EXCMO. AYUNTAMIENTO DE BORDO	DIBUJADO: ANA BELEN JIMENEZ LEYENDA ING. TEC. OBRAS PUBLICAS Colg. 17.638	TITULO DE LA MEMORIA: MEMORIA TECNICA ALUMBRADO PUBLICO	DESIGNACION PLANO: CMP 03 CL HIDALGOS SITUACION ACTUAL	ESCALA: S/E FECHA: JULIO 2017	PLANO n° 4
--	--	---	--	-------------------------------------	---------------



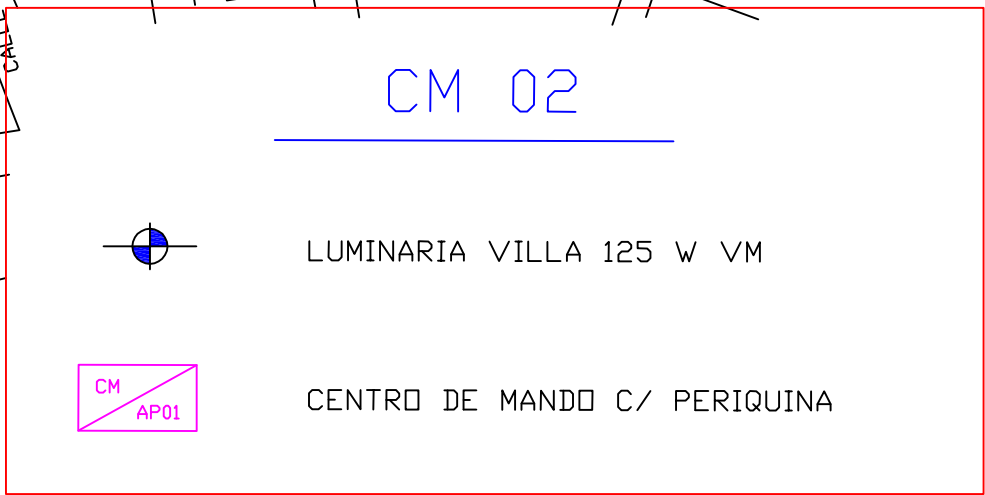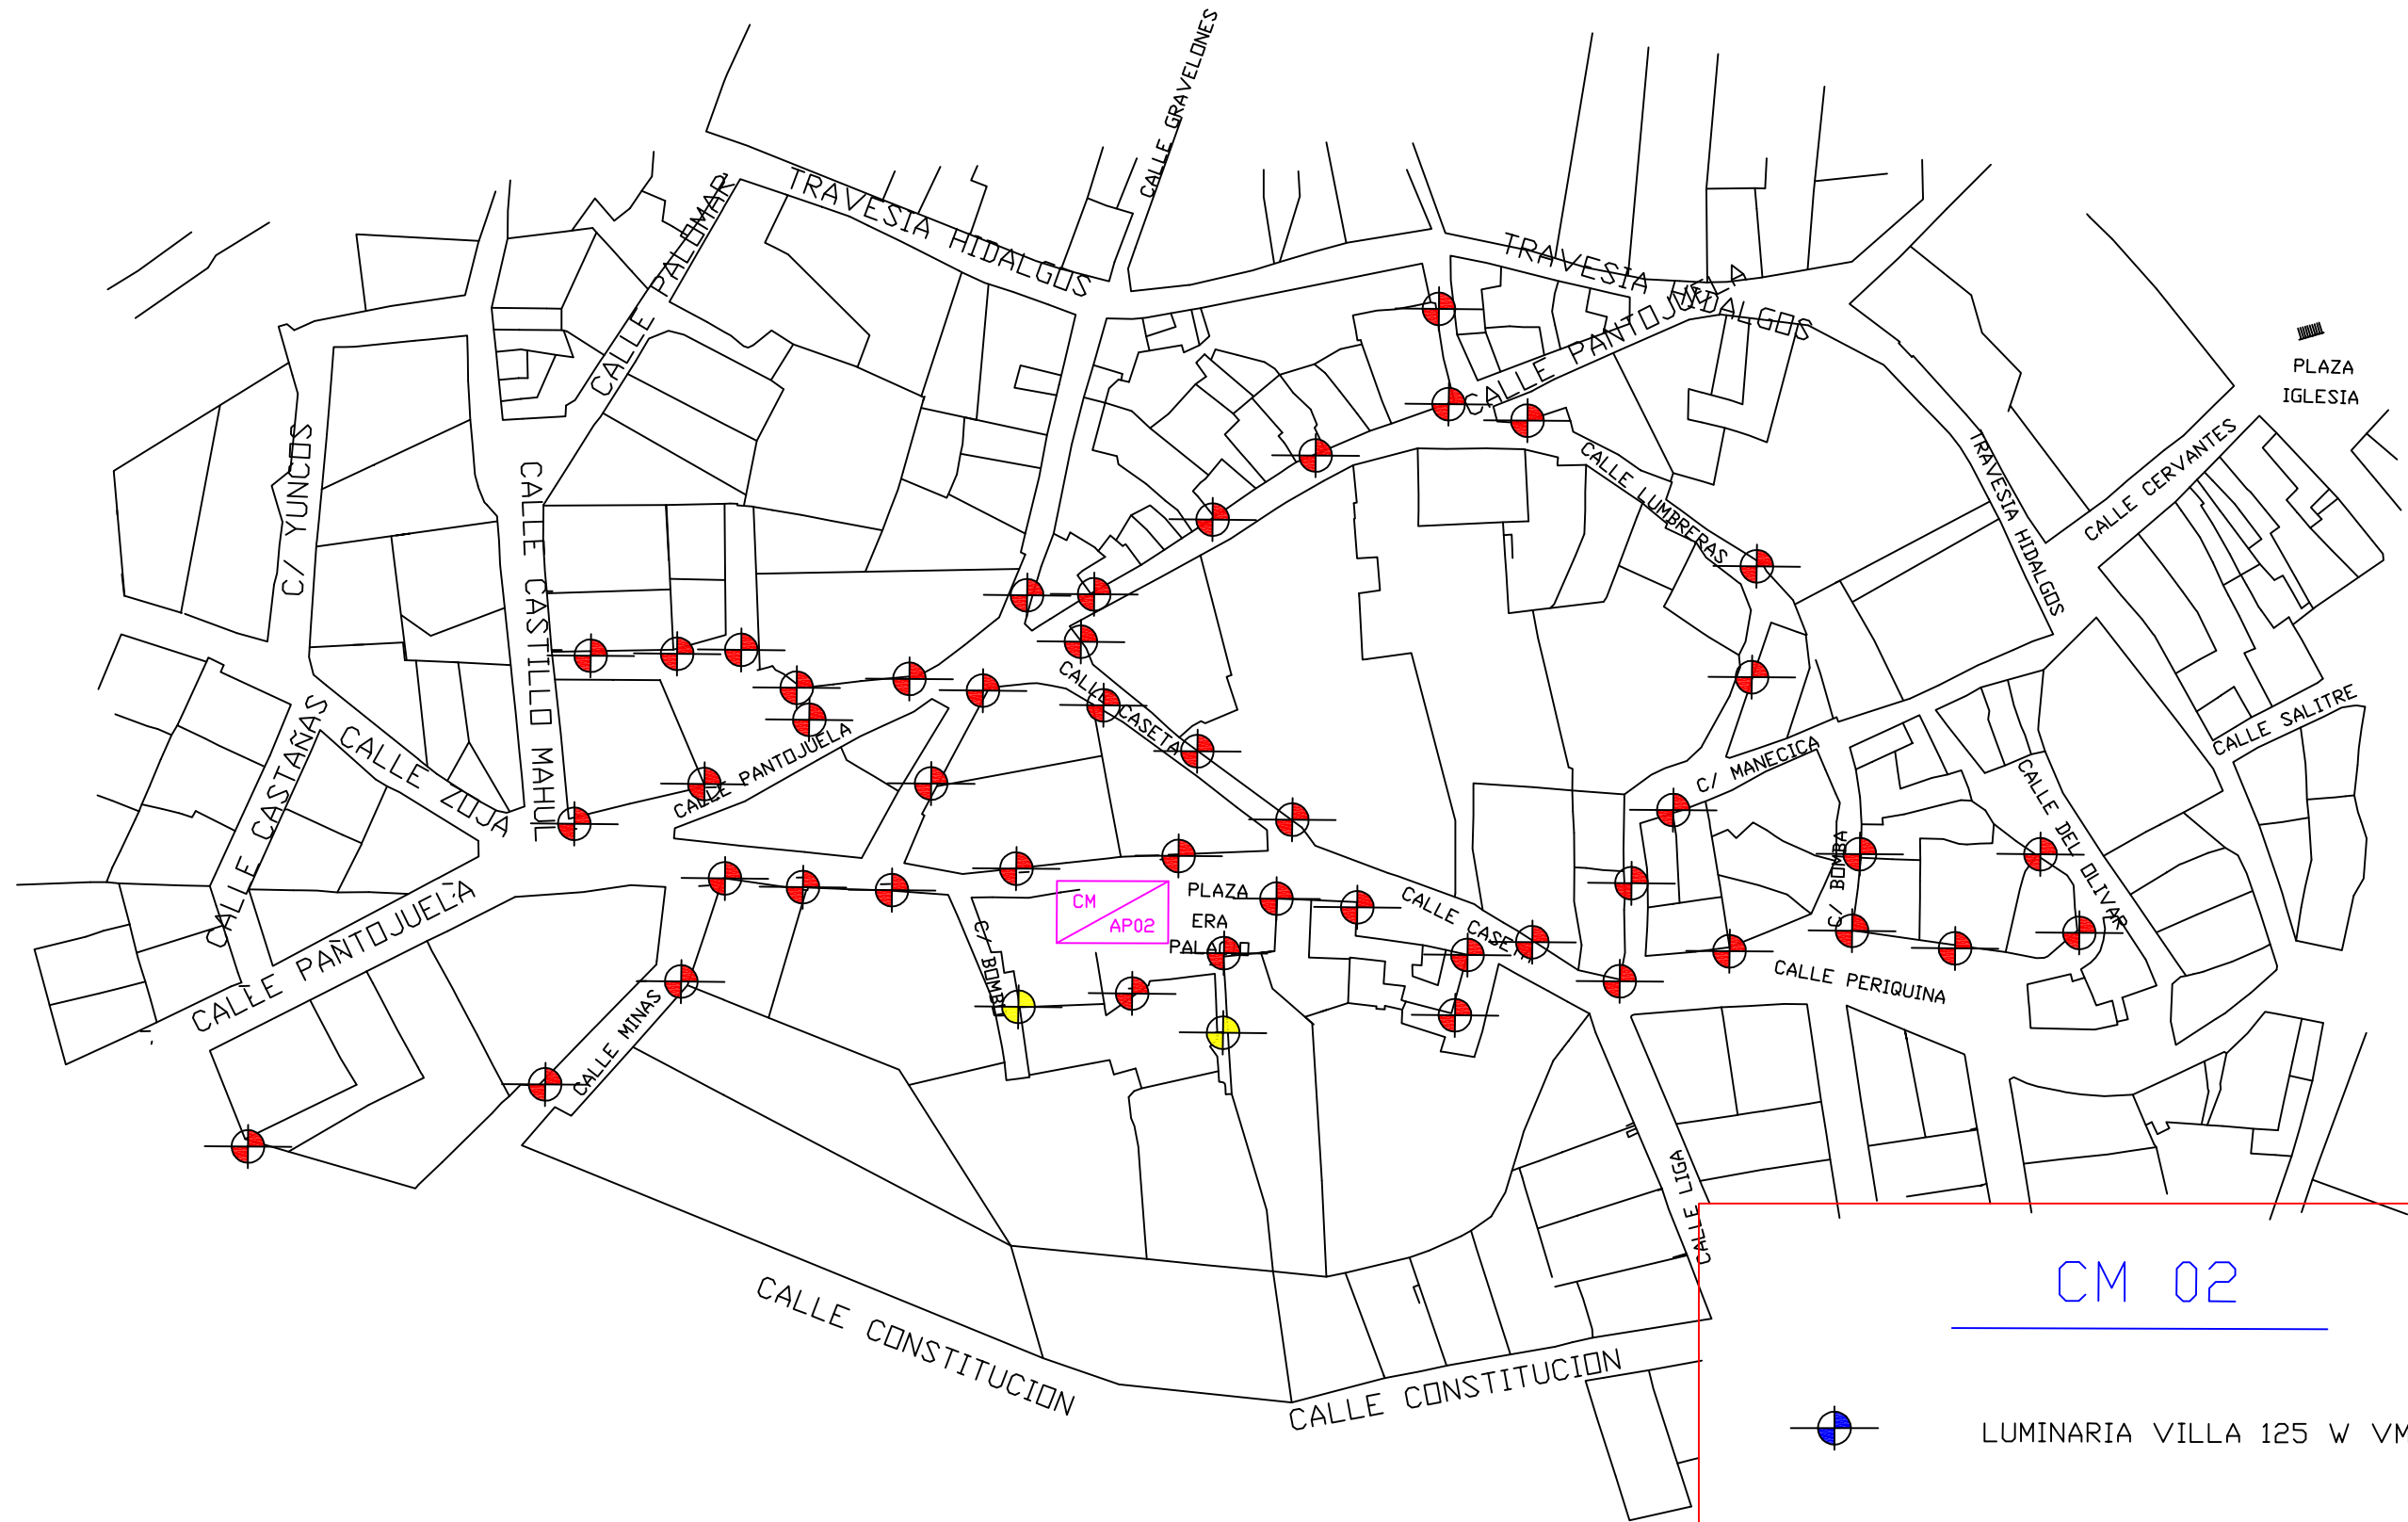

 PROPIEDAD: EXCMO. AYUNTAMIENTO DE BORDO	DIBUJADO: ANA BELEN JIMENEZ LEYENDA ING. TEC. OBRAS PUBLICAS Colq. 17.638	TITULO DE LA MEMORIA: MEMORIA TECNICA ALUMBRADO PUBLICO	DESIGNACION PLANO: CMP 02 C/ PERIQUINA SITUACION ACTUAL	ESCALA: S/E	PLANO n° <span style="font-size: 2em; color: blue;">3</span>
				FECHA: JULIO 2017	